

Requerente: **IHRU, I.P.**

Freguesia: Caparica Local: Monte Caparica Carta nº. **05-I** Escala 1/1000

Requisição nº. **2733e/2019** 29-Jan-20 Fornecida em 29-Jan-20

Rede de Abastecimento de Água

Dependente do reservatório **Raposo Elevado** Cota de soleira **147,00m**
Secção da conduta \varnothing **350** mm Material **Fibrocimento**
Pressão média disponível na zona **6.00** Kgcm2
Pressão á saída de R. de Pressão Kgcm2
Ramal Existente Material -----

Rede de Drenagem A . R. Domésticas

Câmara de visita nº **5186** Cota de Soleira ----- m Profundidade **2.08** m
Secção do colector \varnothing **200** mm
Ramal Existente **NÃO**

Rede de Drenagem A . R. Pluviais


Câmara de visita nº **33319** Cota de Soleira ----- m Profundidade **2.34** m
Secção do colector \varnothing **600** mm
Ramal Existente **NÃO**

Observações:

- A zona não dispõe de infra-estruturas de drenagem
- A zona não dispõe de infra-estruturas de abastecimento de água
- Elementos tirados do projecto **L/O**
- Guarda Telas Finais
- Outros

Nota: Os traçados poderão estar alterados e a localização poderá não estar devidamente atualizada, considerando eventuais alterações de topografia local, pelo que serão da vossa responsabilidade quaisquer danos que se venham a verificar nas nossas redes durante a execução dos trabalhos. Não é recomendável a utilização de máquinas escavadora, sendo, sistematicamente, aconselhável a realização prévia de sondagens, realizadas manualmente. Se durante a fase de execução da obra as infraestruturas forem afectadas ou se se verificar a necessidade do seu manuseamento, deverá entrar em contacto imediato com o piquete através do telefone 212726152 / 161. Pelo não cumprimento dos requisitos expostos, serão os executantes da obra responsabilizados pelos prejuizos inerentes a qualquer avaria provocada nas infraestuturas, nomeadamente, os custos da reparação, o valor da água não distribuida ou ainda os prejuizos que venham comprovadamente a reflectir-se nas instalações de utilização particular dos clientes.

A Informação deste documento tem a validade de 1 ano

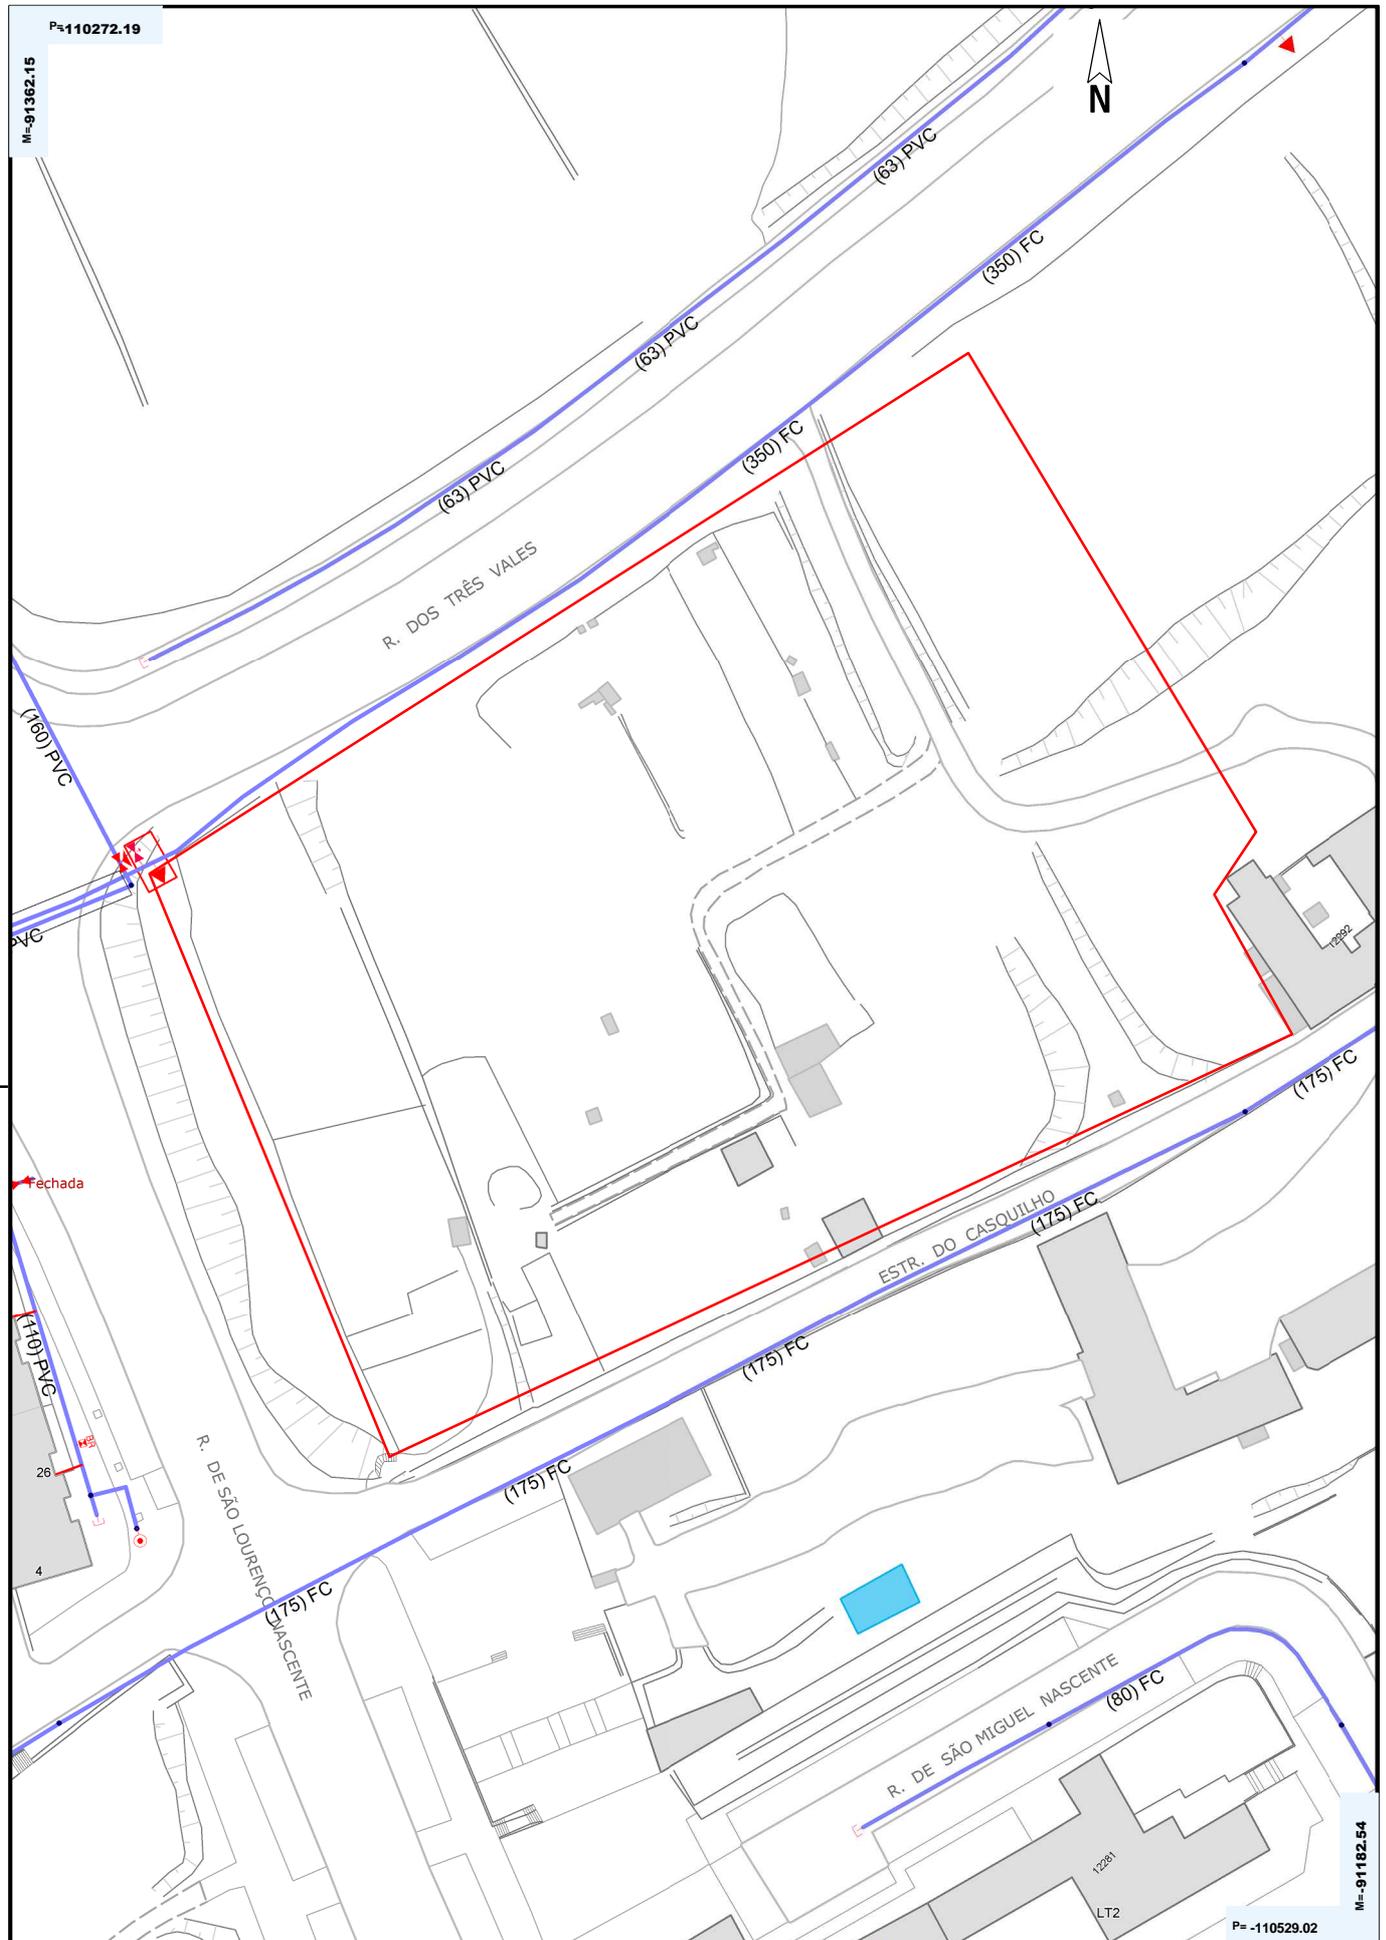

Escala: 1:1000

Utilizador: hfonseca

Impressão: 2020-01-29

Observações:

Descrição:

2733e



S M A S
MUNICÍPIO
DE ALMADA

Serviço Público Municipal de Excelência