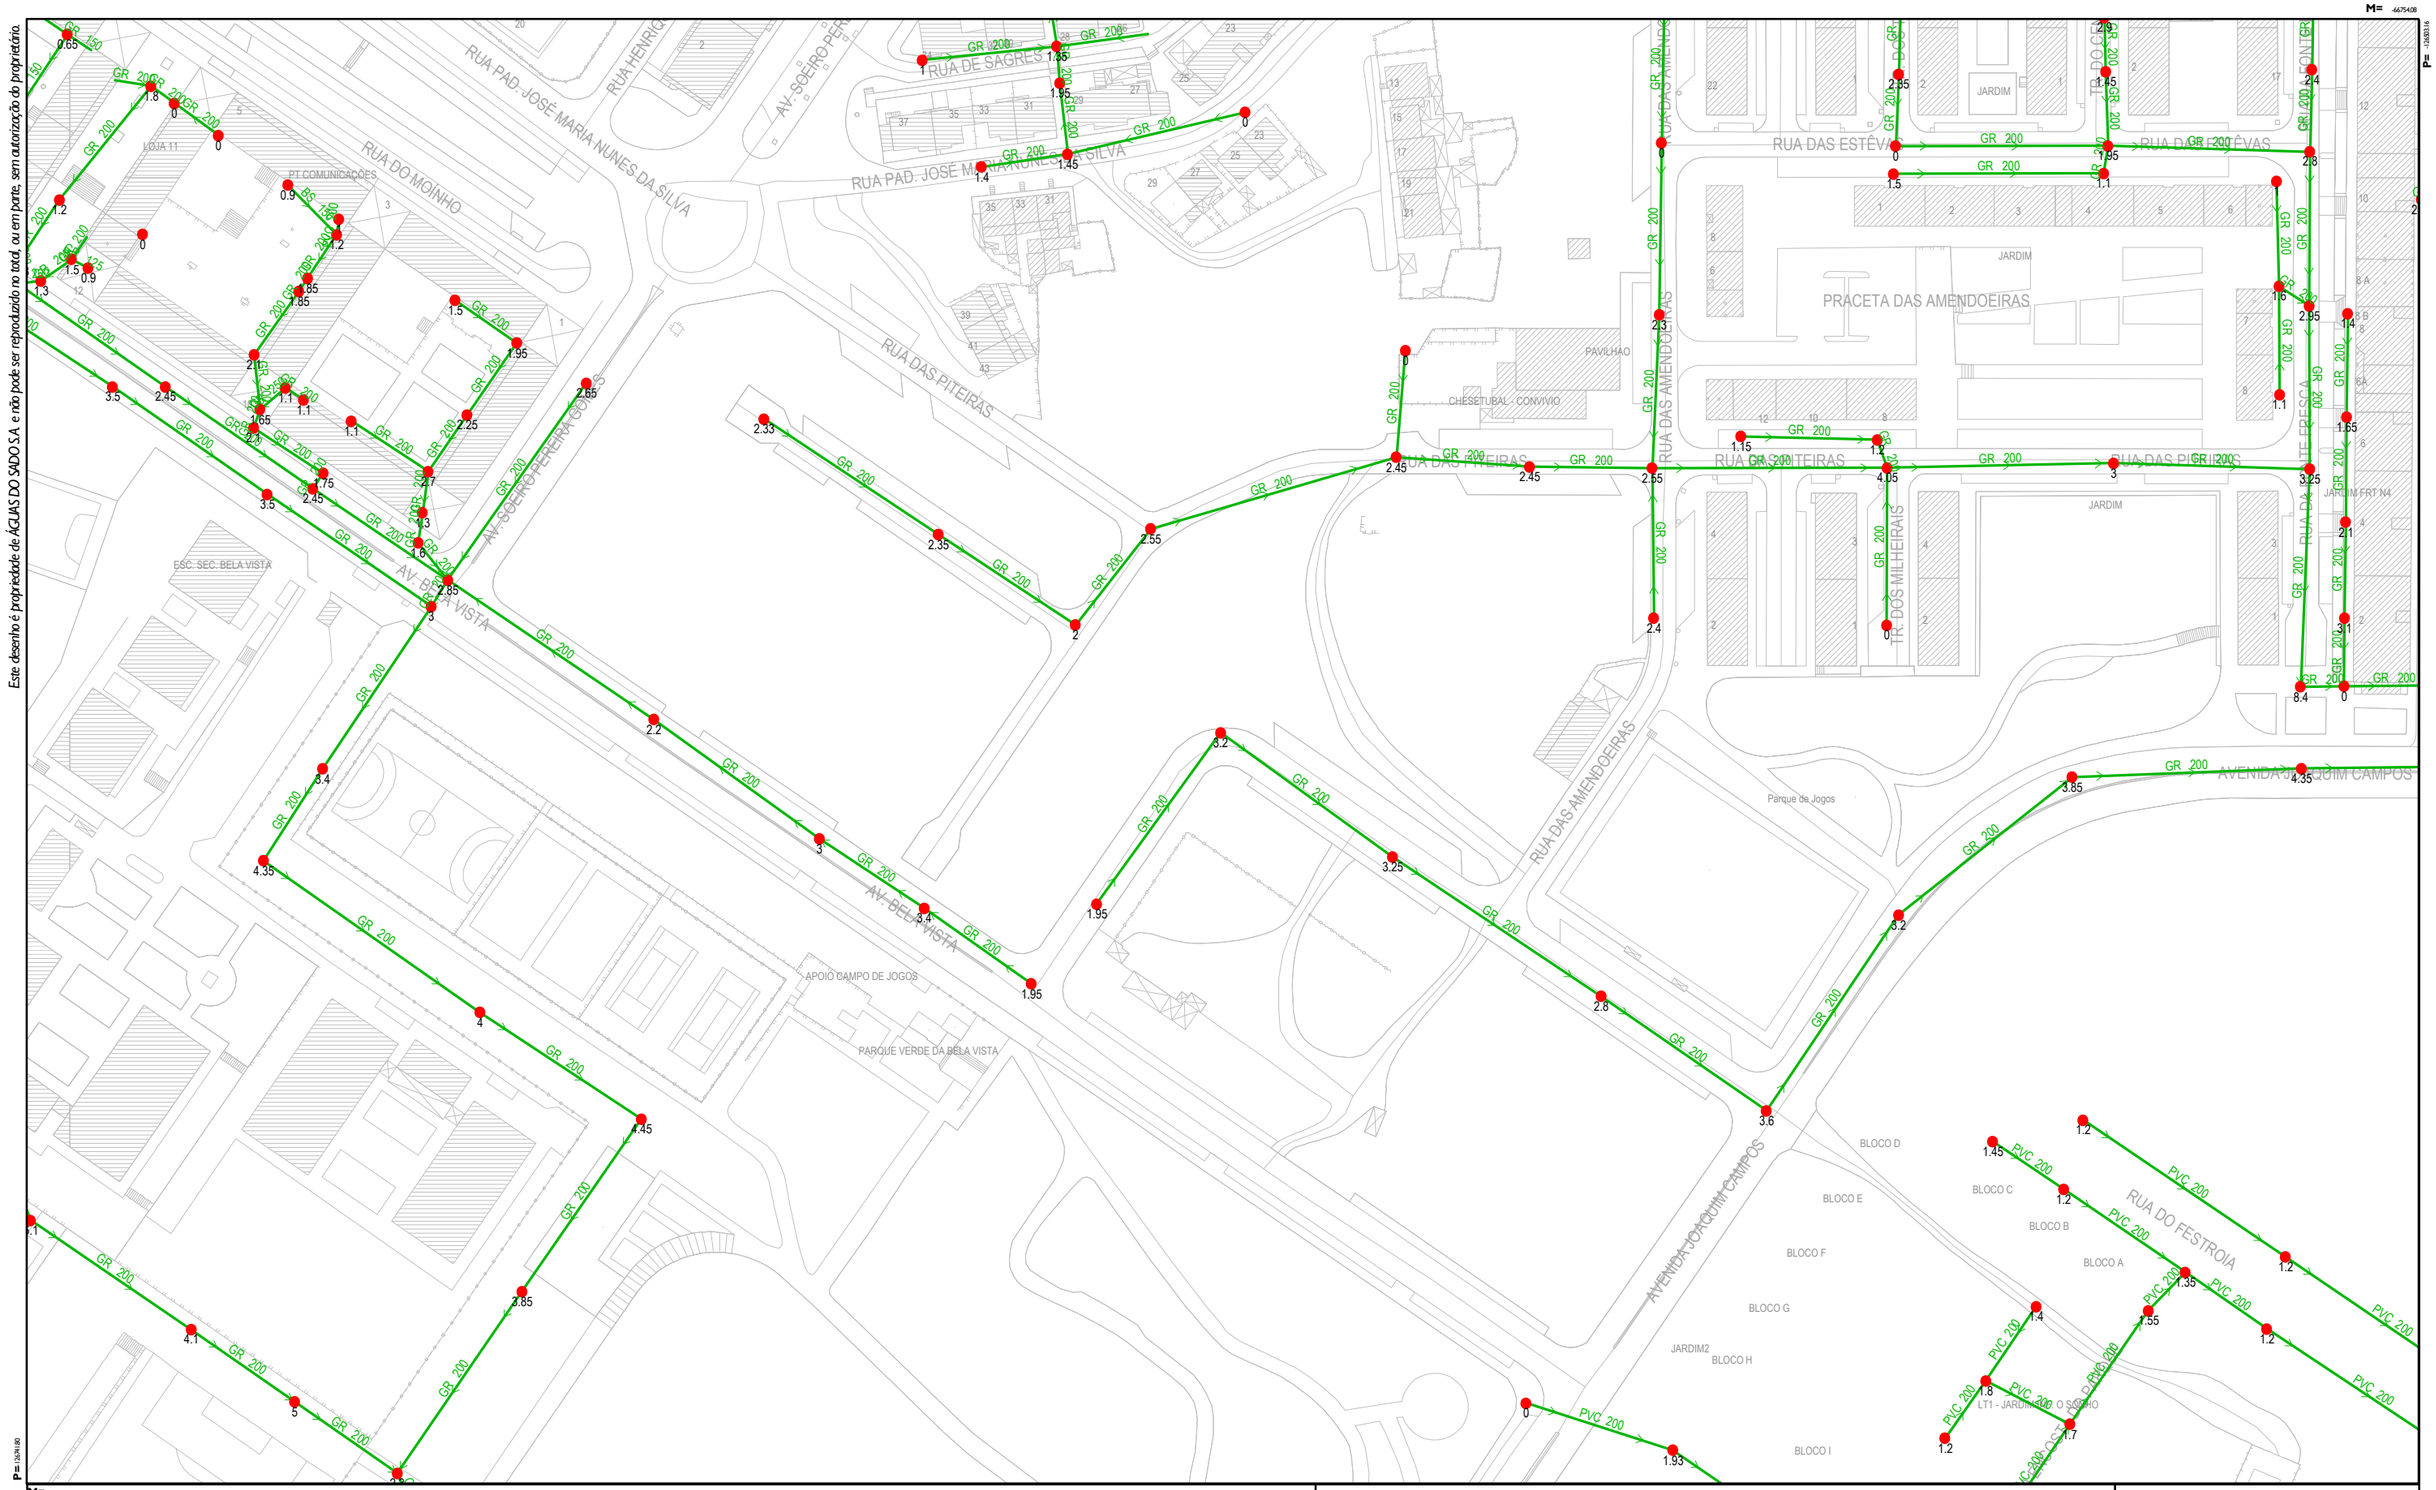

Este desenho é propriedade de ÁGUAS DO SADO S.A. e não pode ser reproduzido no total, ou em parte, sem autorização do proprietário.

SIMBOLOGIA DA REDE DE DRENAGEM DE ÁGUAS RESIDUAIS

COLECTOR DOMÉSTICO	CÂMARA COM DESCARREGADOR	BOCA DE LOBO
COLECTOR UNITÁRIO	CÂMARA DE VISITA	VÁLVULA DE DESCARGA
COLECTOR PLUVIAL	CÂMARA DE VARRER	VENTOSA
CONDUTA ELEVATÓRIA	CÂMARA CEGA	PONTO DE REJEIÇÃO
EMISSÁRIO / INTERCEPTOR		

Observações:

Projecção de Gauss - Elipsóide Internacional - Datum 73

REDE DE DRENAGEM DE ÁGUAS RESIDUAIS DOMÉSTICAS

AV. BELA VISTA - SETÚBAL
(LOCALIZAÇÃO IHRU - PHSN OP A1 - A5)

INTERAQUA — SISTEMA DE INFORMAÇÃO GEOGRÁFICA

ÁGUAS DO SADO
SERVIÇO DE MODELAÇÃO E INFORMAÇÃO GEOGRÁFICA

Escala: 1:1500
Utilizador: Ivilaca
Impressão: 2020-10-16