


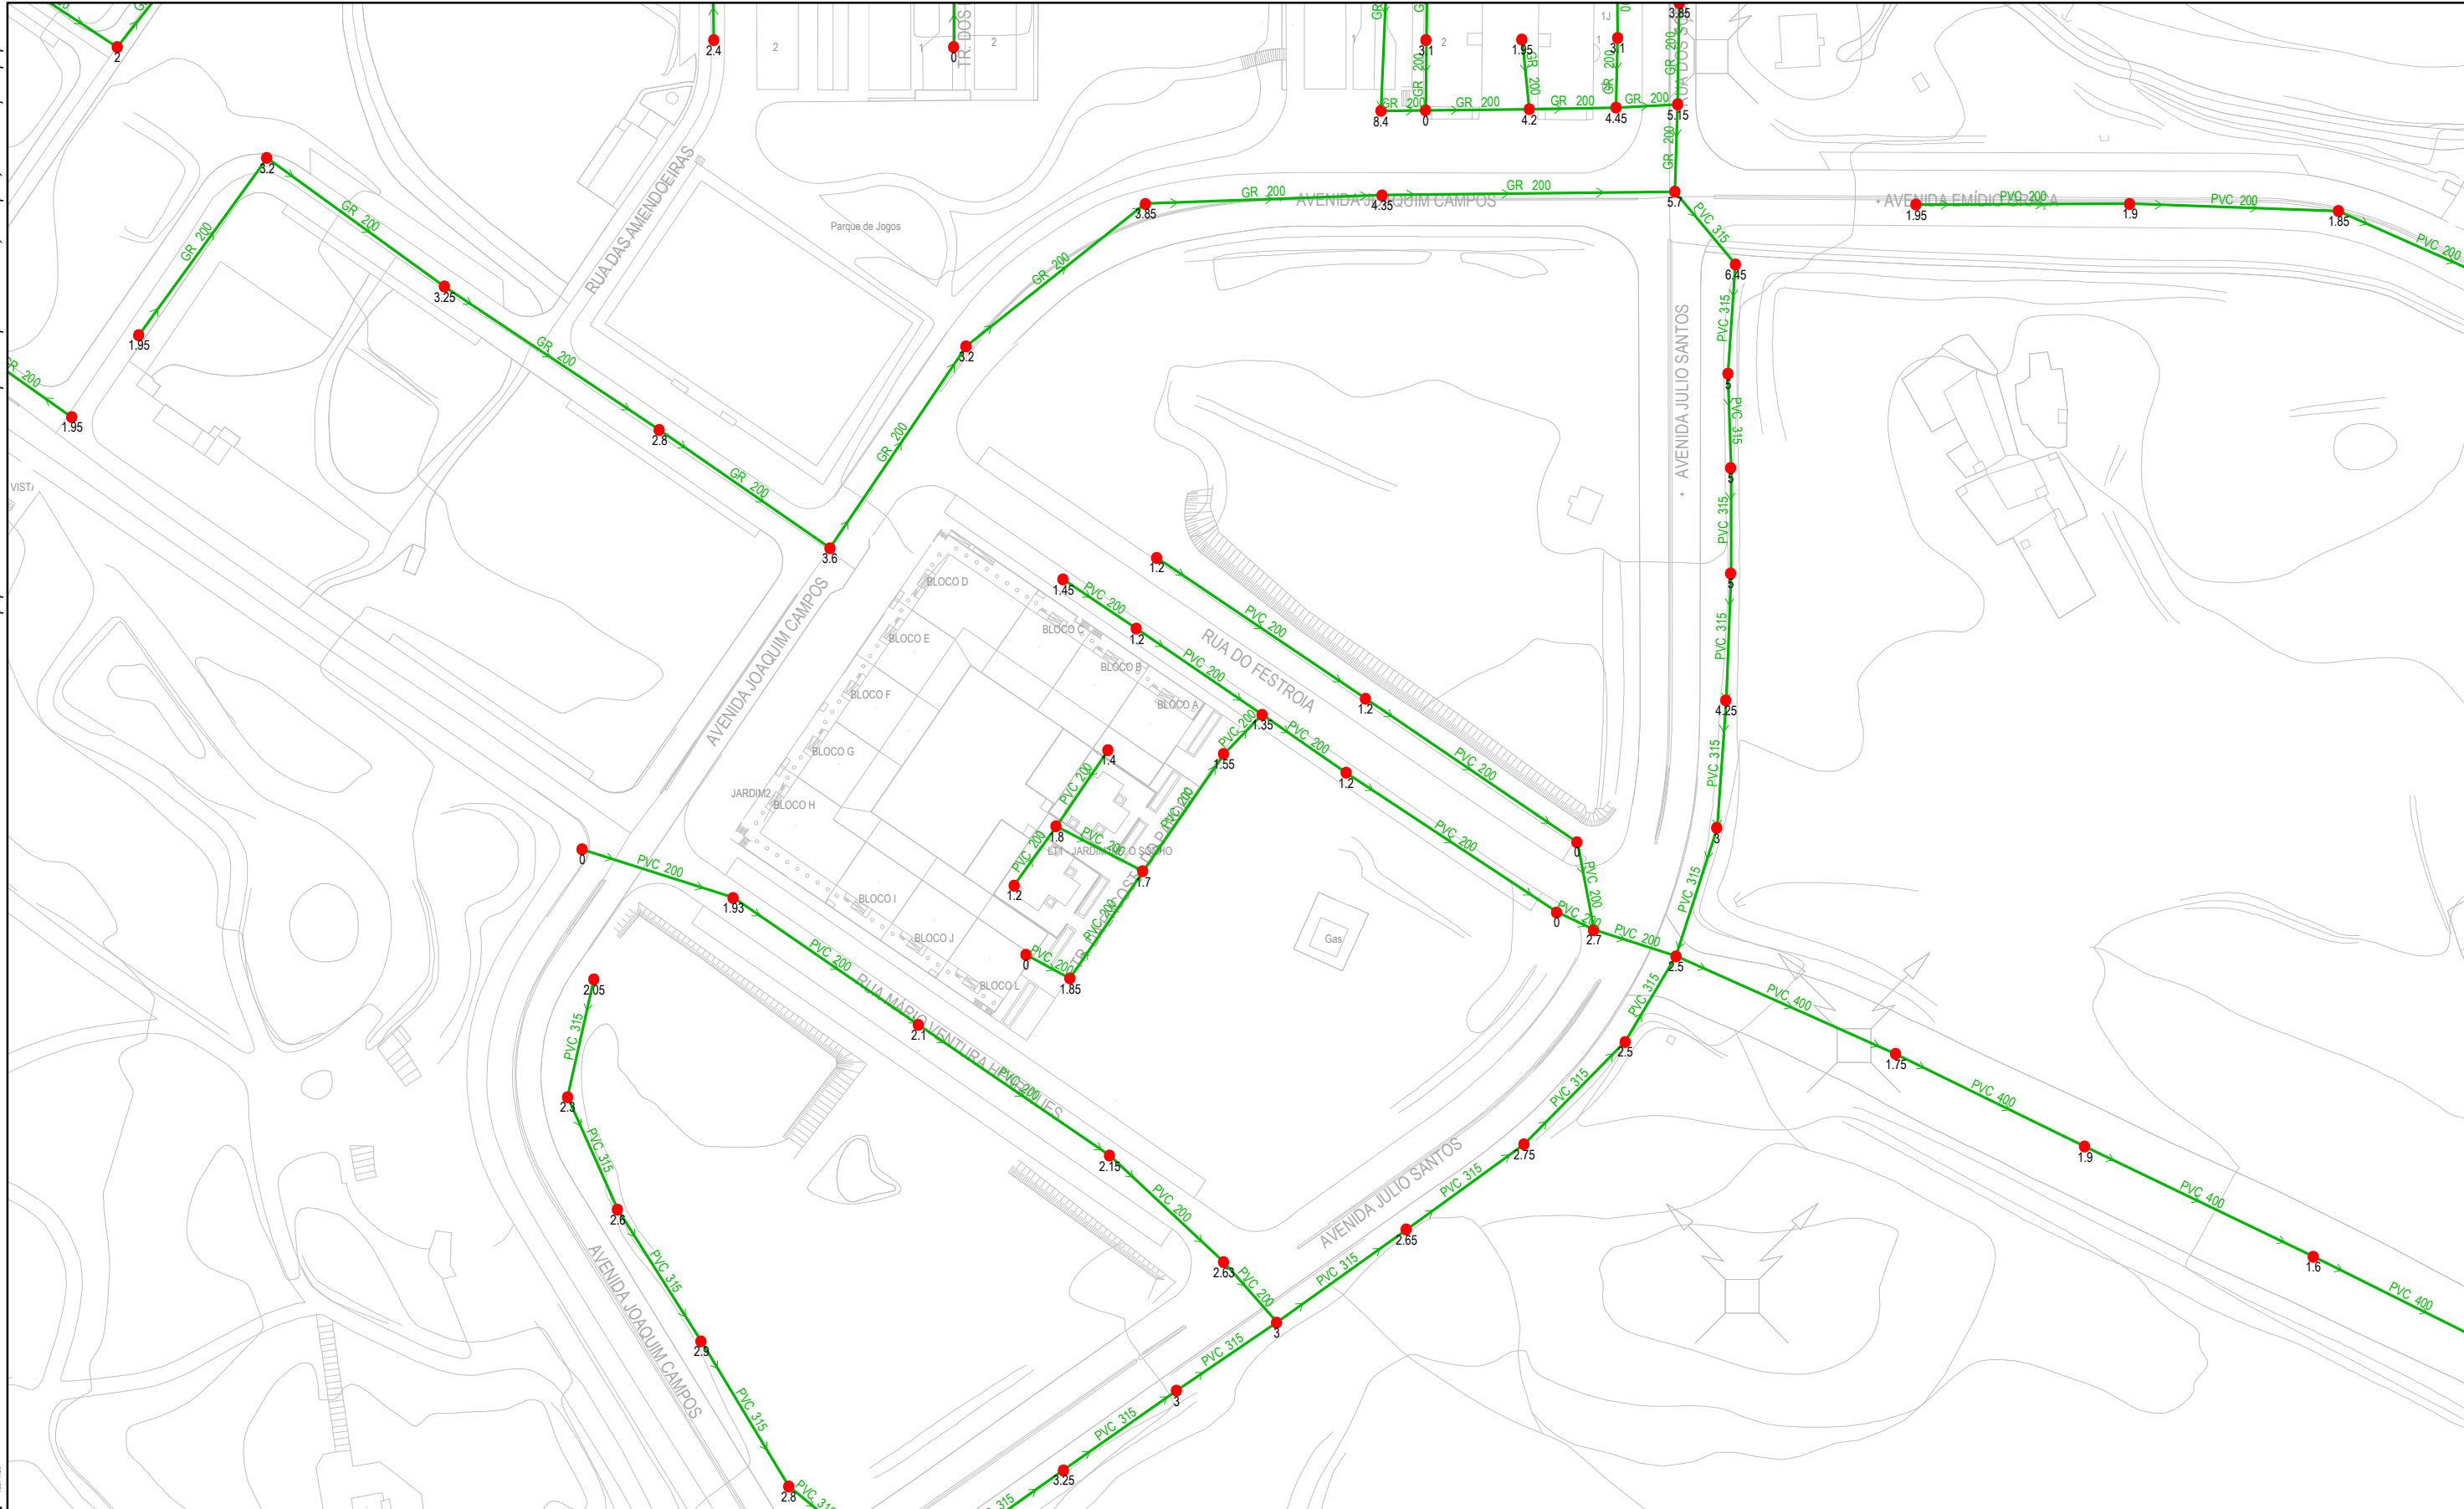

Este desenho é propriedade de ÁGUAS DO SADO S.A. e não pode ser reproduzido no total, ou em parte, sem autorização do proprietário.



SIMBOLOGIA DA REDE DE DRENAGEM DE ÁGUAS RESIDUAIS

	COLECTOR DOMÉSTICO		CÂMARA COM DESCARREGADOR		BOCA DE LOBO
	COLECTOR UNITÁRIO		CÂMARA DE VISITA		VÁLVULA DE DESCARGA
	COLECTOR PLUVIAL		CÂMARA DE VARRER		VENTOSA
	CONDUTA ELEVATÓRIA		CÂMARA CEGA		PONTO DE REJEIÇÃO
	EMISSÁRIO / INTERCEPTOR				

Observações:

REDE DE DRENAGEM DE ÁGUAS RESIDUAIS DOMÉSTICAS

AV. JÚLIO SANTOS - SETÚBAL
(LOCALIZAÇÃO IHRU - PHSN OP A6 - A8)



SISTEMA DE INFORMAÇÃO GEOGRÁFICA



SERVIÇO DE MODELAÇÃO
E INFORMAÇÃO GEOGRÁFICA

Escala: 1:1500
Utilizador: Ivlilaca
Impressão: 2020-10-16

Projeção de Gauss - Elipsóide Internacional - Datum 73