20
GÁS

P

FOLHA DE

alçado sul - rua do cais do tojo 1/100

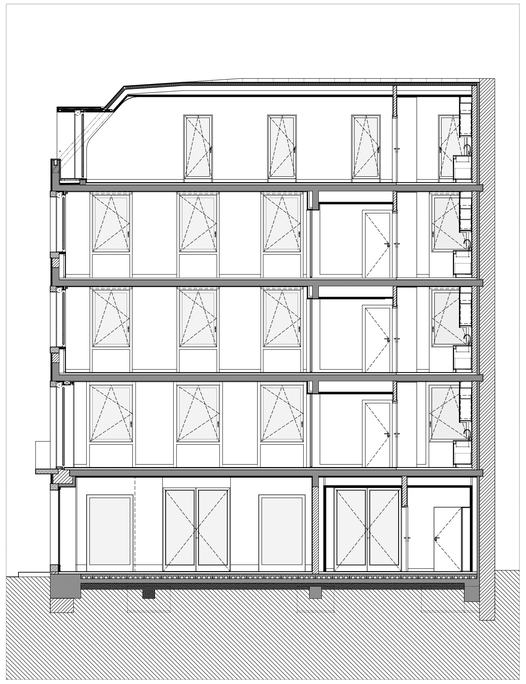

corte 1-1 1/100

alçado poente - travessa do cais do tojo 1/100

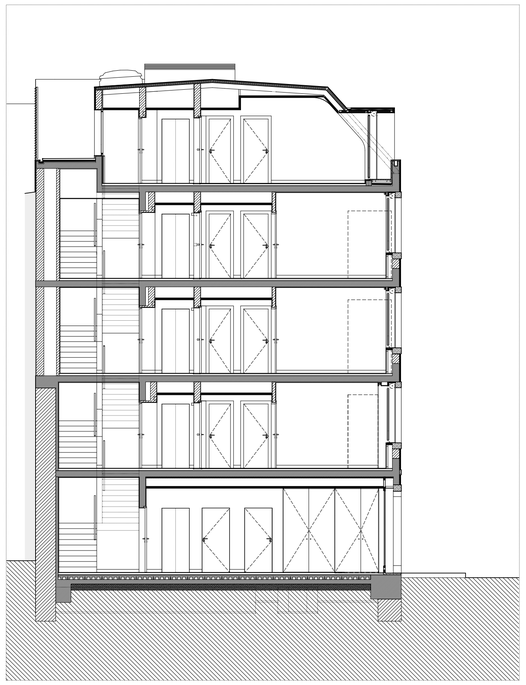

corte 2-2 1/100

planta do piso 0 à cota 0,02 (cores convencionais) 1/100

planta do piso 1 à cota 3,42 (cores convencionais) 1/100

planta do piso 2 à cota 6,52 (cores convencionais) 1/100

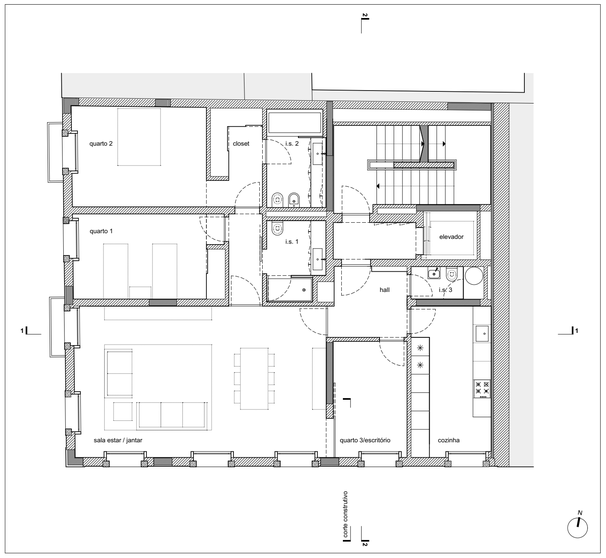

planta do piso 3 à cota 9,62 1/100

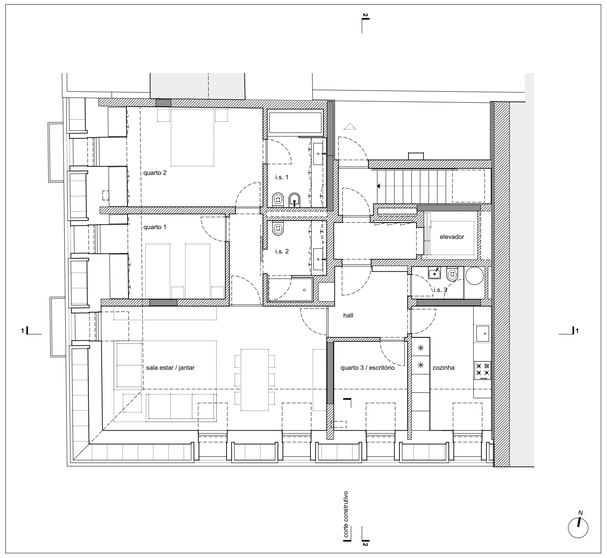

planta do piso 4 à cota 12,72 1/100

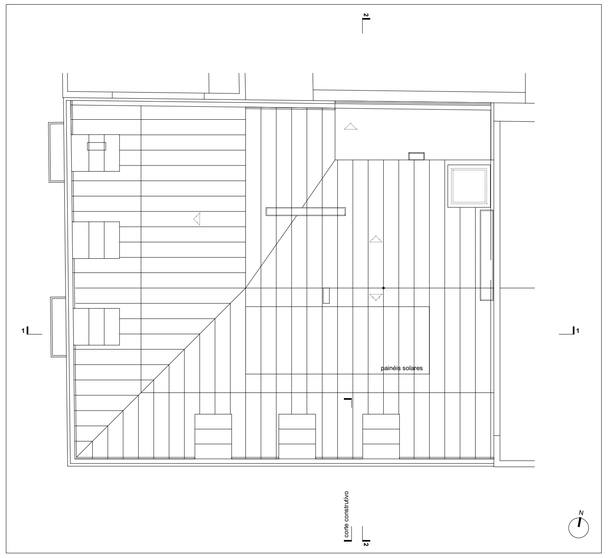

planta do piso 4 à cota 12,72 1/100

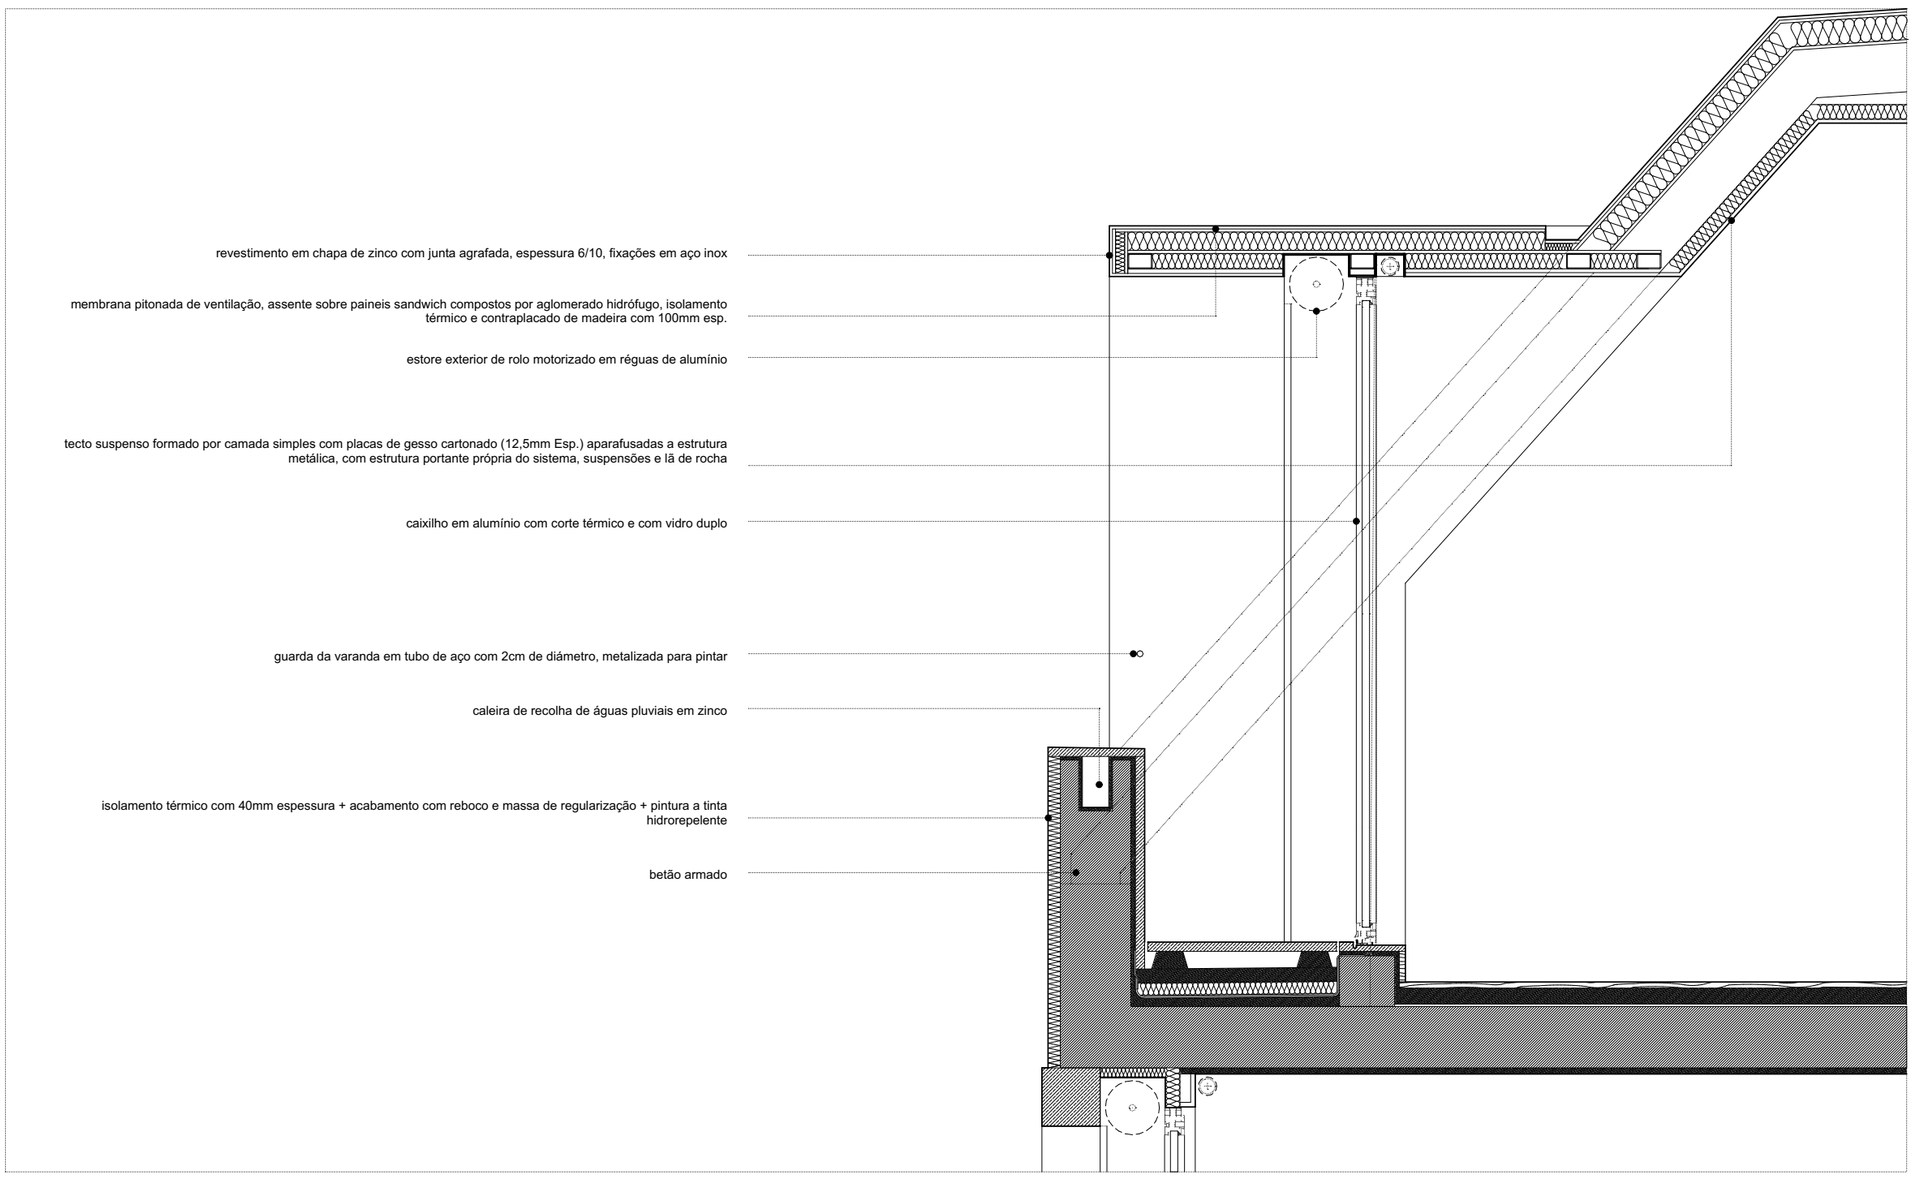

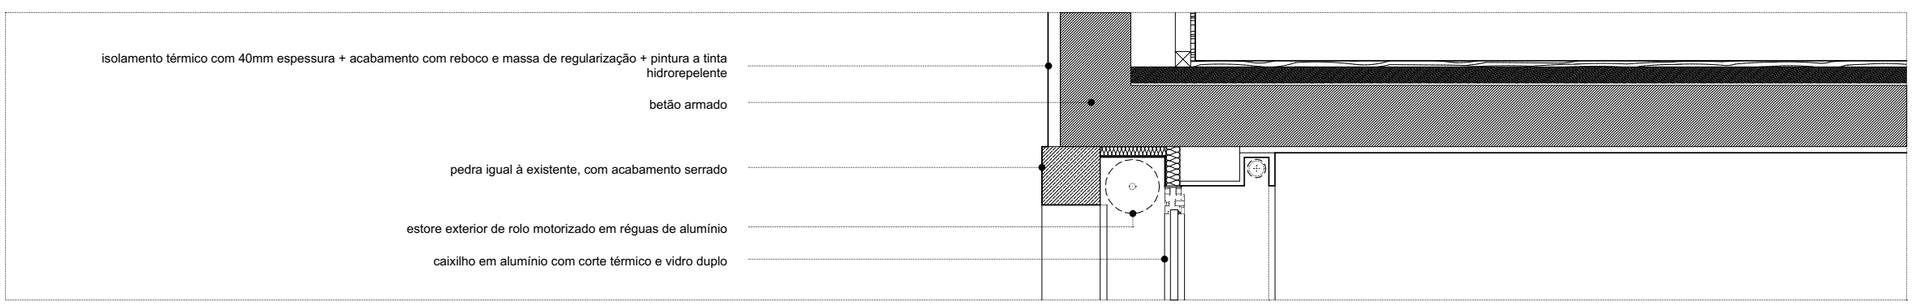

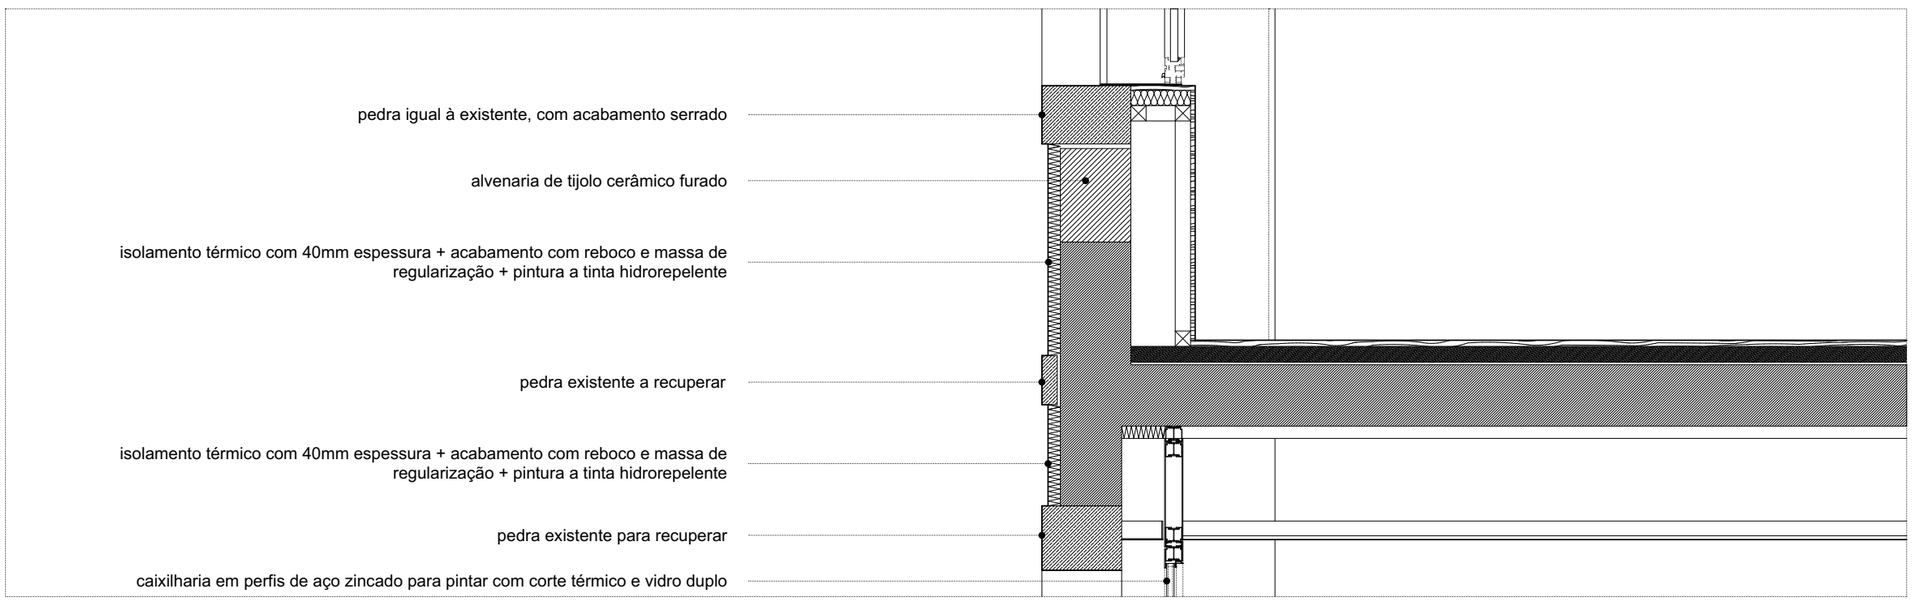

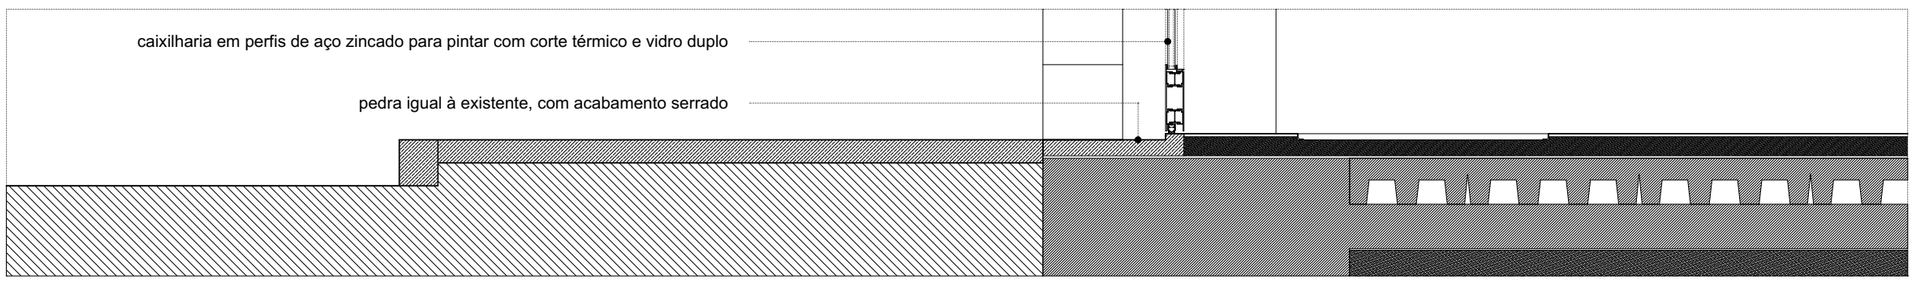

corte construtivo 1/20