



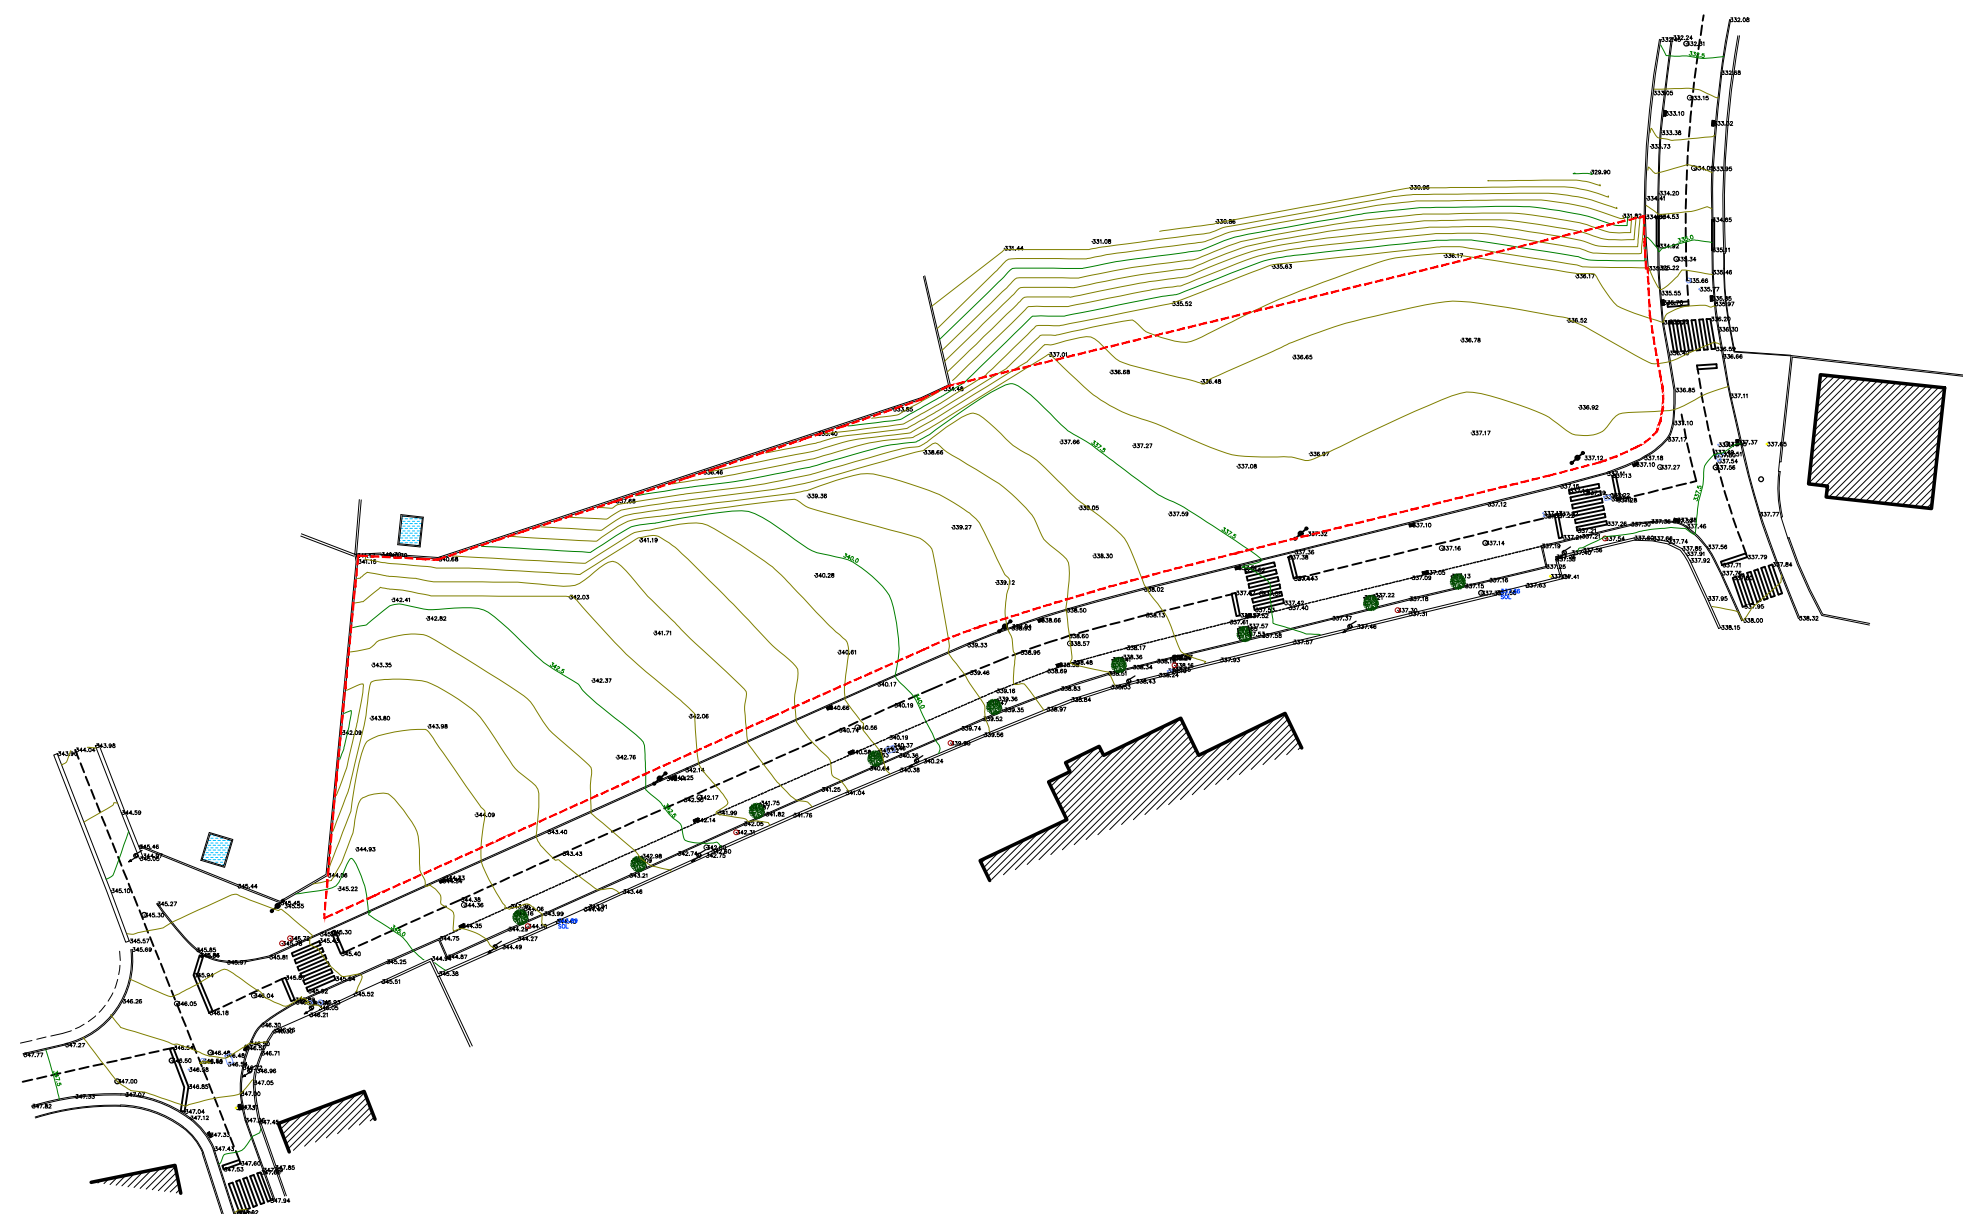

Legenda:

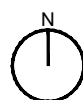

Escala: 1:1000

0 10 20 m

- Limite da Intervenção
- ▨ Edifícios
- Muros
- Lancil

- ⚡ Poste de eletricidade
- ⚡ Poste de telecomunicações
- Caixa de saneamento
- Caixa de pluviais

- Caixa de eletricidade
- Caixa de telecomunicações
- Abastecimento de água
- Abastecimento de gás

Concurso de conceção para elaboração do Projeto do Conjunto habitacional em
Freamunde, Paços de Ferreira

LEVANTAMENTO TOPOGRÁFICO



Câmara Municipal
Paços de Ferreira