





PDM em vigor - Planta de Ordenamento Condicionantes de infraestruturas

Morada do requerimento: Estrada de Benfica, 701
Freguesia: Benfica
Escala: 1:2 000
Data: 04/07/2022

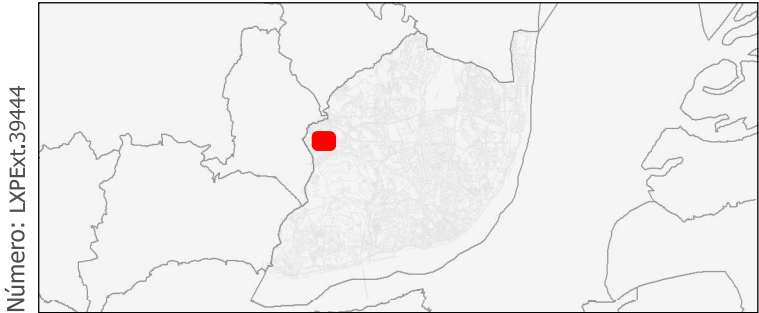

Número: LXPExt.39444

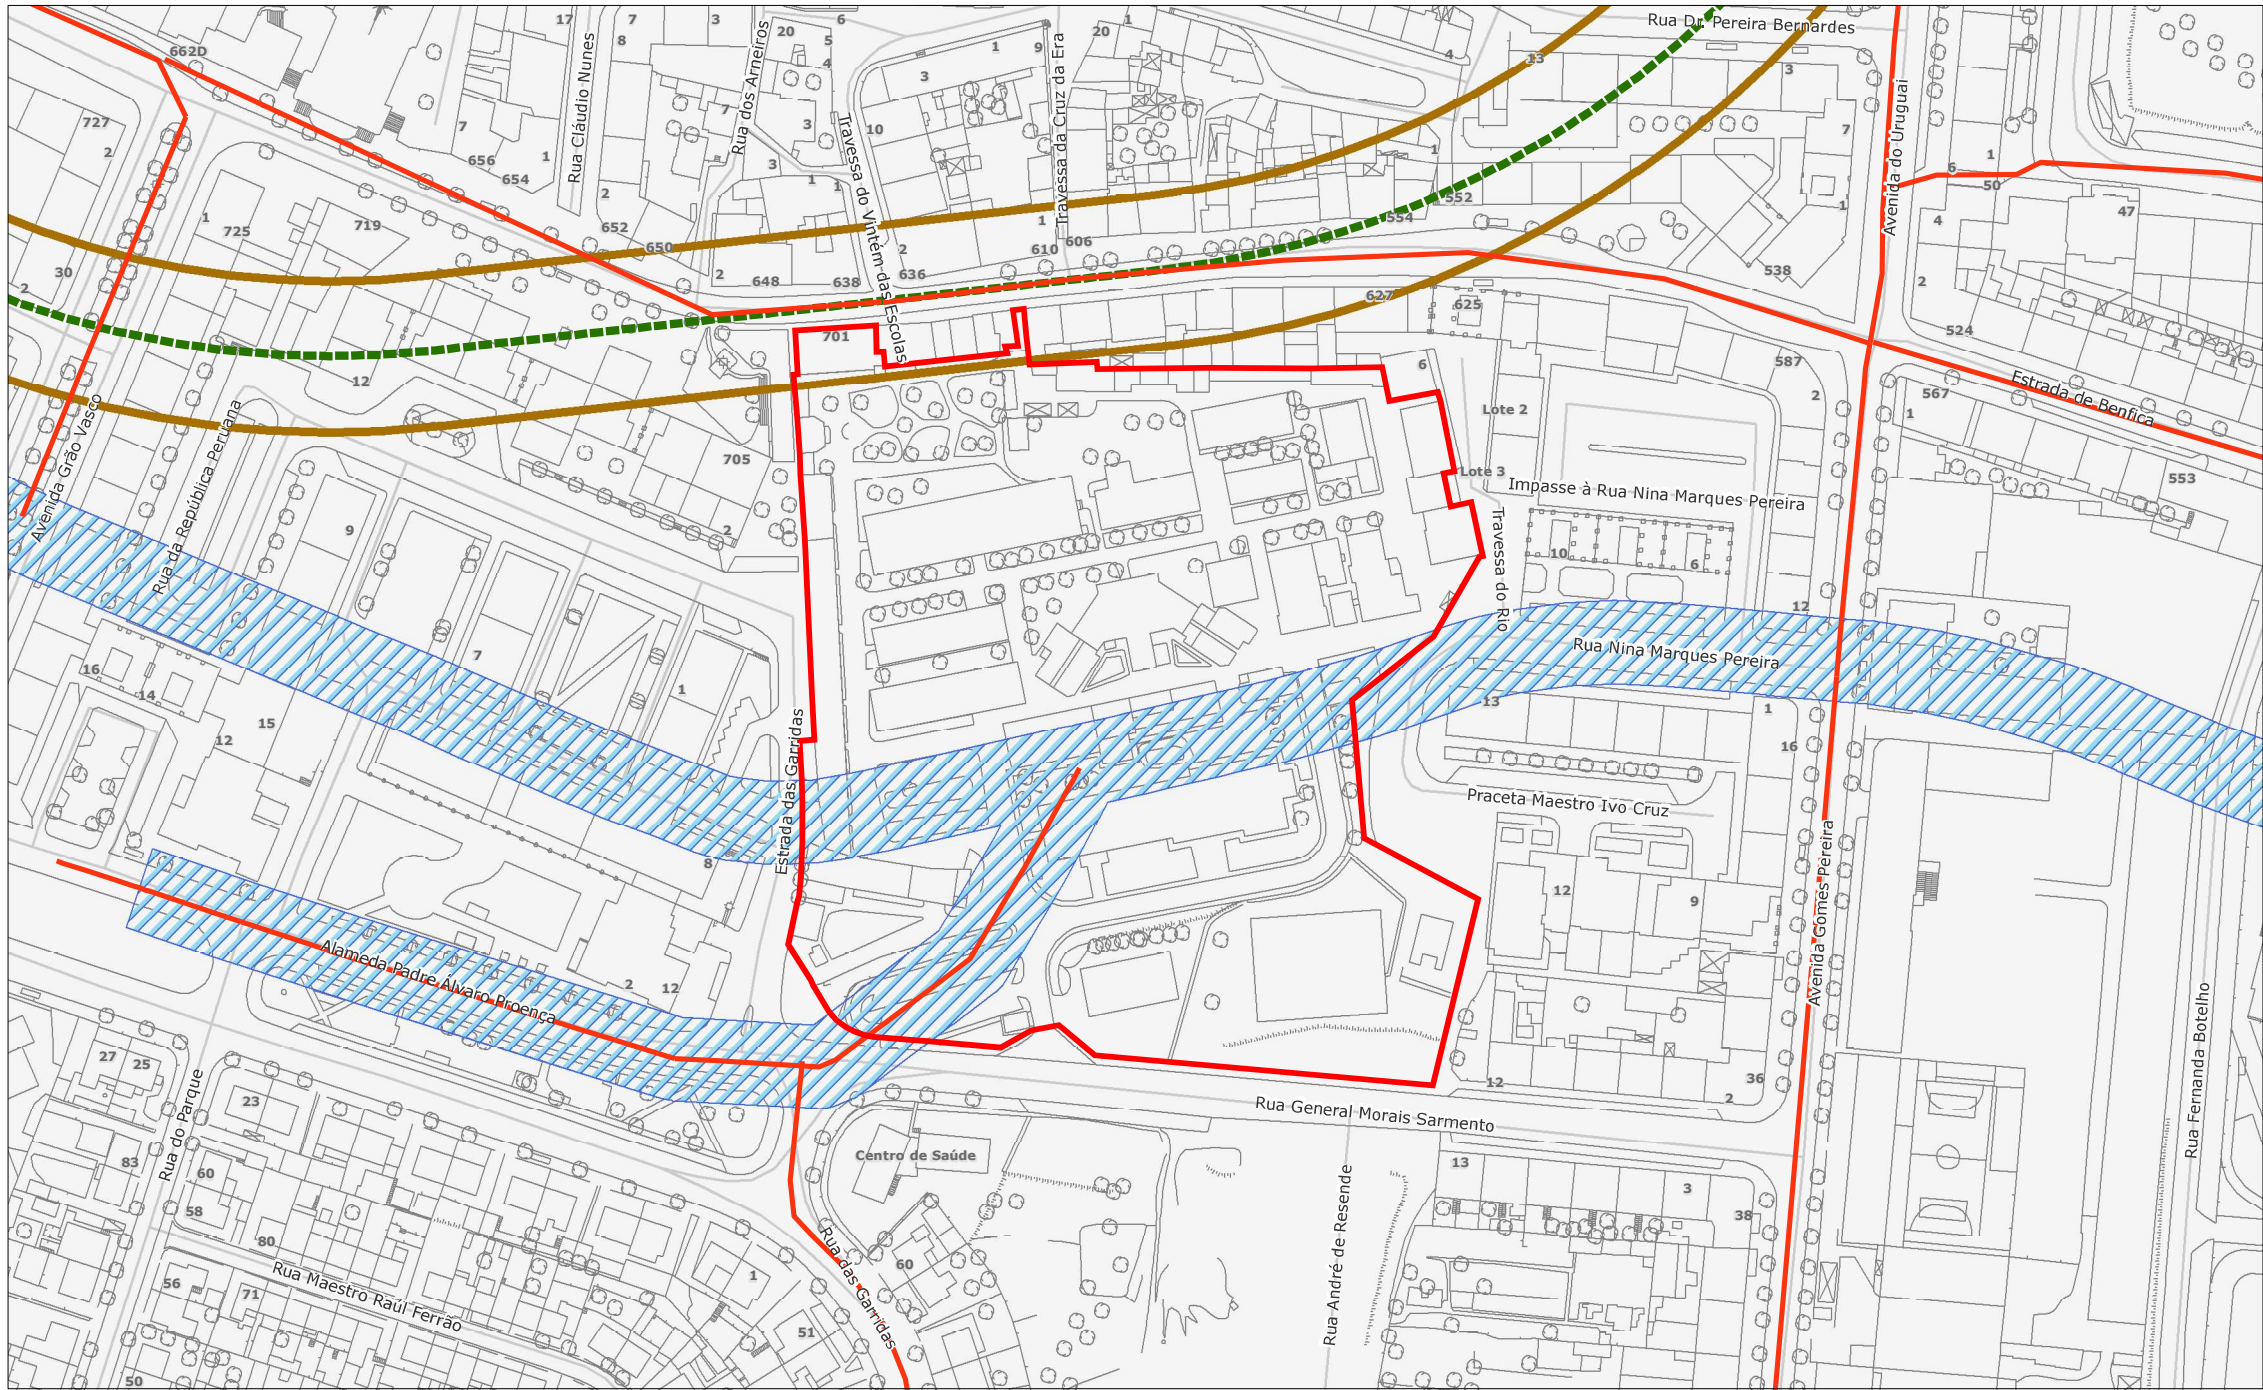

Resultados da Intersecção Geográfica

Zona de Protecção do Metro - Linhas em Estudo

INFOPDM: Zona de Protecção do Metro - Linhas em Estudo

Caneiro de Alcântara (Traçado Provável)

INFOPDM: Área de Protecção do Traçado Provável do Caneiro de Alcântara

Sistema de Drenagem - Rede Principal

INFOPDM: Rede Principal

Sistema de Projecção de Coordenadas: ETRS89 PT-TM06 (EPSG: 3763)

Esta morada está abrangida pelos seguintes instrumentos, que prevalecem sobre o PDM:
Sem resultados

(consultar página seguinte)



PDM em vigor - Planta de Ordenamento Condicionantes de infraestruturas

Devem ser consultados os respetivos elementos constituintes que se encontram disponíveis em:
<https://www.lisboa.pt/cidade/urbanismo/planeamento-urbano/planos-de-urbanizacao> e
<https://www.lisboa.pt/cidade/urbanismo/planeamento-urbano/planos-de-pormenor>

Esta consulta não dispensa, também, a consulta dos elementos constituintes do Plano Diretor Municipal, (<https://www.lisboa.pt/cidade/urbanismo/planeamento-urbano/plano-diretor-municipal/pdm-em-vigor>) , assim como os instrumentos de execução previstos e as operações urbanísticas aprovadas.

-  Sistema de Drenagem-Rede Principal
-  Existente
-  Proposto
-  Reservatório Proposto
-  Trincheira de Infiltração
-  Bacias de Retenção-Infiltração Pluvial
-  ETAR's
-  Área de Protecção do Traçado Provável
-  Estações de Metro (Existentes)
-  Estações de Metro (Em Estudo)
-  Parque do Metro
-  Zona de Protecção do Metro (Linhas Existentes e em Construção)
-  Zona de Protecção do Metro (Linhas em Estudo)
-  Rede Ferroviária de Alta Velocidade (Área Sujeita a Medidas Preventivas)
-  Existente
-  Construção
-  Estudo

Este documento constitui a legenda do PDM em vigor - Qualificação do espaço urbano (Uso do solo) e acompanha obrigatoriamente o documento emitido na aplicação LxPlantas

* Validade de um mês a partir da data de emissão

Câmara Municipal de Lisboa

Campo Grande, 25

1749-099 LISBOA

Tel. 217988000

Atend. Muniçepe. 808203232

<http://www.cm-lisboa.pt/servicos/servicos-online>
muniçepe@cm-lisboa.pt