



Ciae

A requalificação do edifício público, situado no centro histórico da cidade da Covilhã, data da década de 20 e 40 do século passado, onde funcionaram os serviços de Correios, Telégrafos e Telefones dos CTT da Covilhã, sendo posteriormente utilizado pela Polícia de Segurança Pública e tendo como última ocupação a APPACDM-Covilhã. Devido ao seu estado devoluto e de degradação, o Município da Covilhã decidiu pela Reabilitação deste imóvel tão importante no contexto histórico da Cidade e de Reabilitação Urbana.

A reabilitação mantém os valores identificadores do edifício, como os vários painéis de azulejo na fachada principal, mas dá origem a um novo espaço de uso público inovado, com um novo programa e com uma nova filosofia espacial - o "Centro de Incubação e Apoio ao Empreendedorismo".


Na sua génese, o projeto procura a verdade arquitetónica, o encontro com a edificação original, mas também inovando o mesmo em termos programáticos, acrescenta-lhe novas áreas que definem novos volumes com vontade própria, com autenticidade própria e com um contexto que define a sua atualidade e carácter transformador.

O edifício mantém os 4 pisos, com entrada principal à cota da Rua António Augusto de Aguiar, a norte, e os restantes pisos com frente para a rua do Barcacã, a sul.




Covilhã | Rua António Augusto de Aguiar,


Nº60

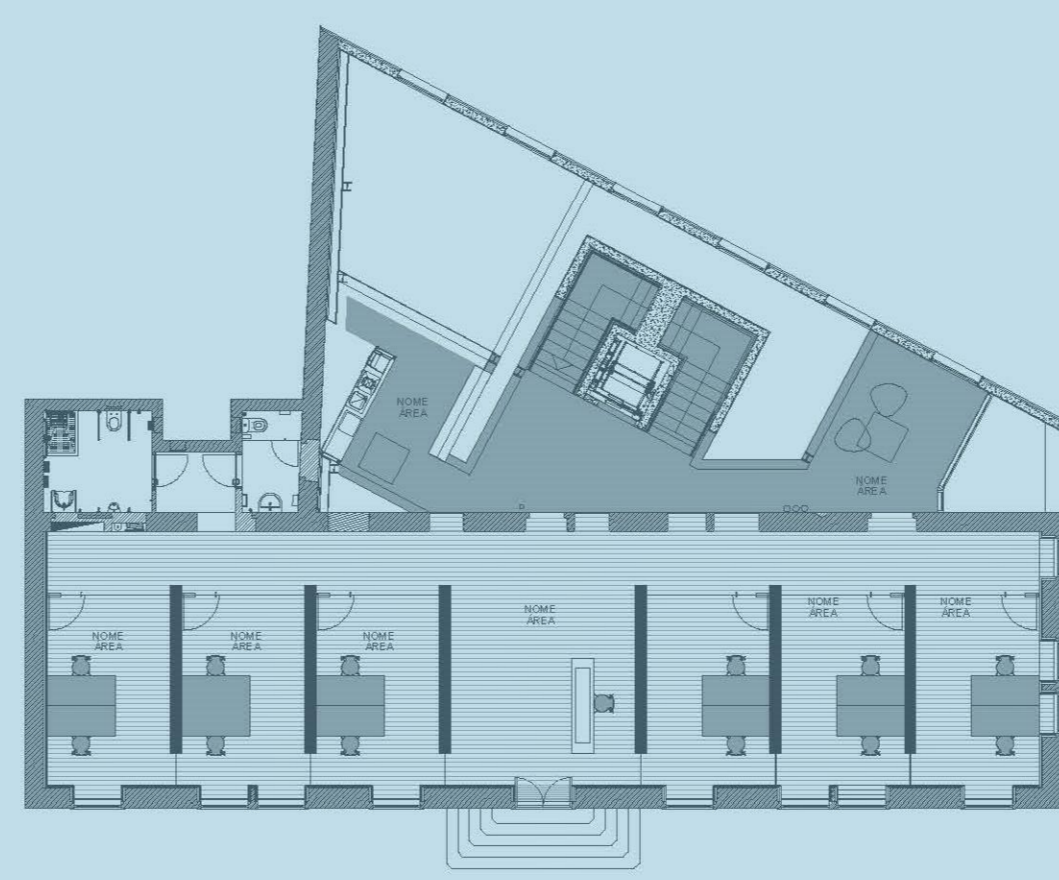


Piso 0

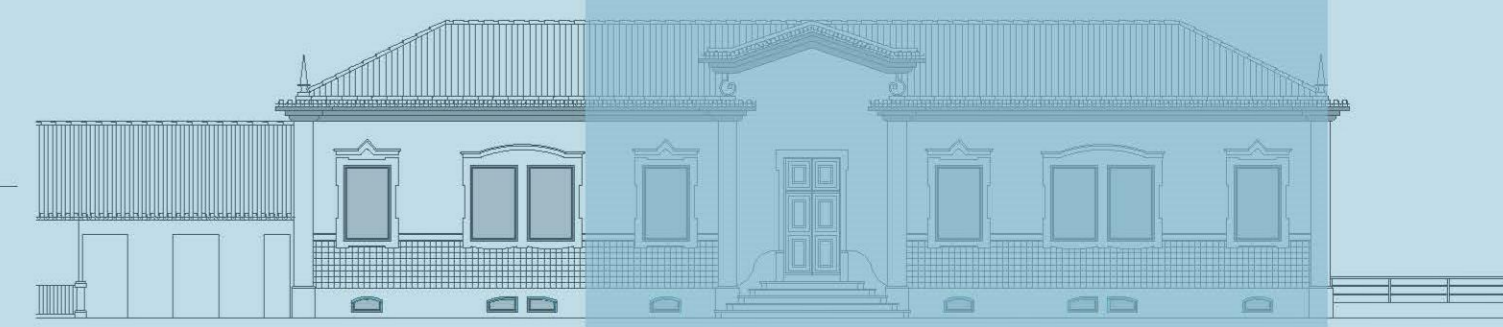


Alçado Principal

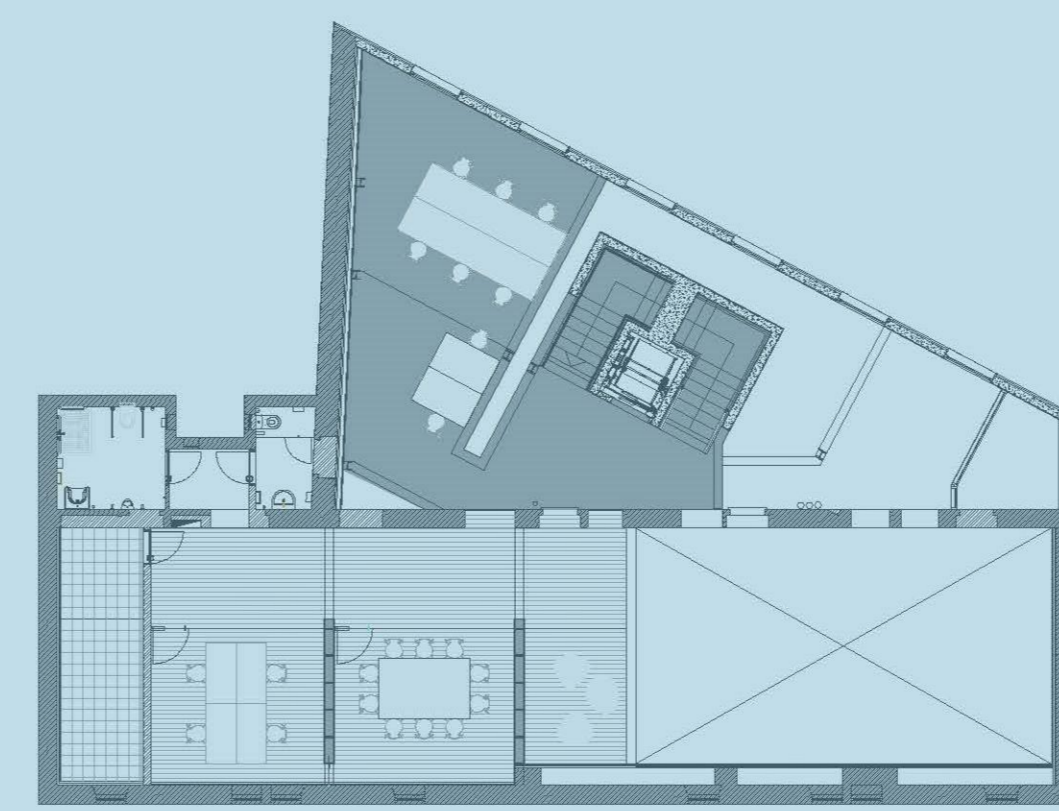


Piso -1

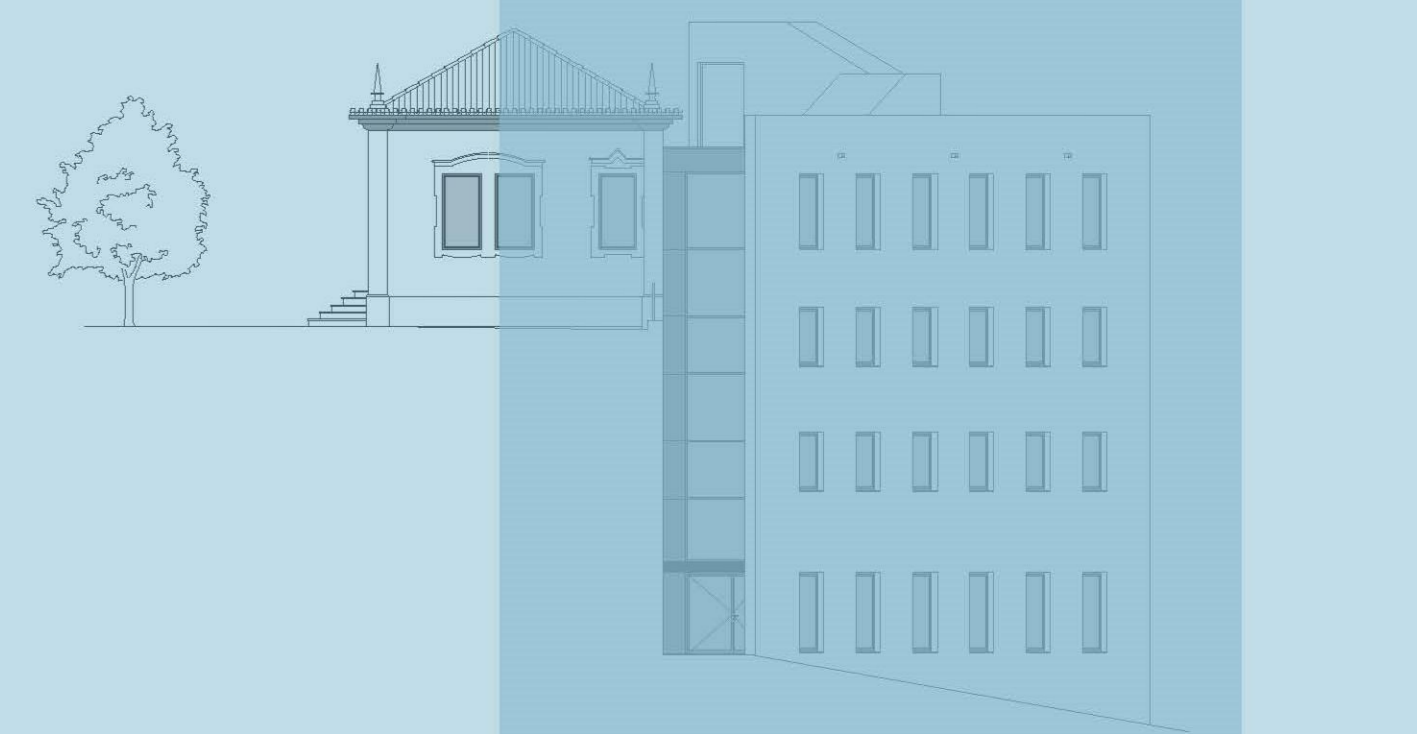


Alçado Lat. Direito

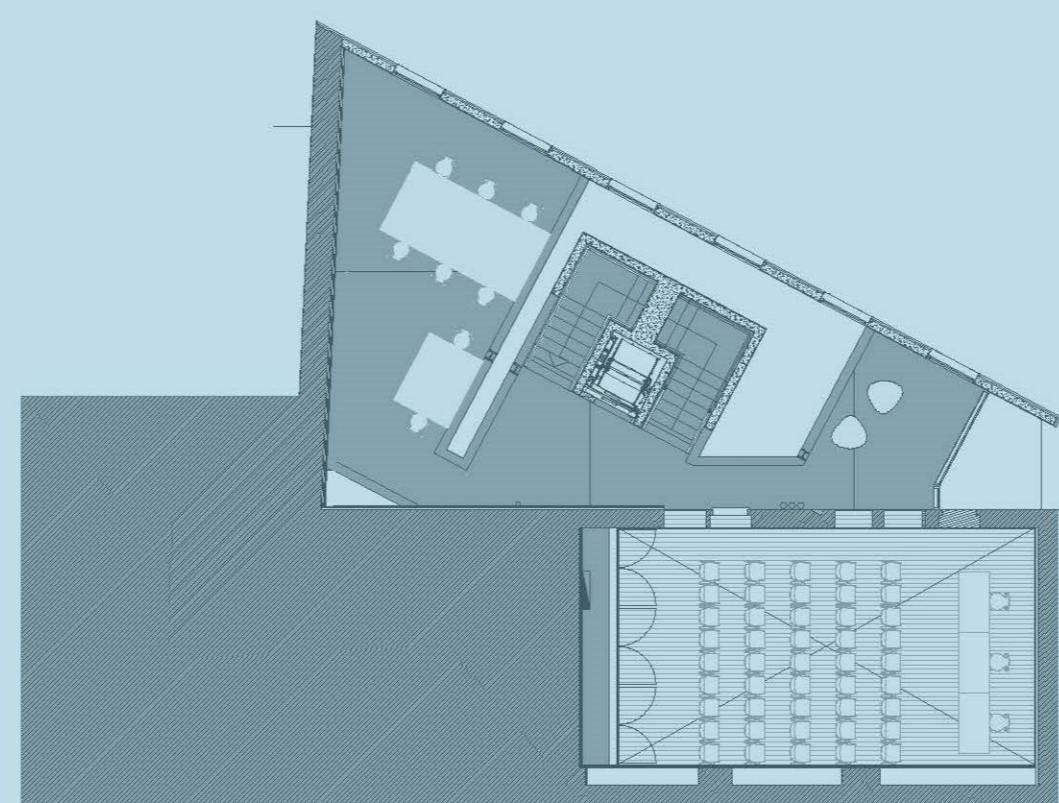


Piso -2

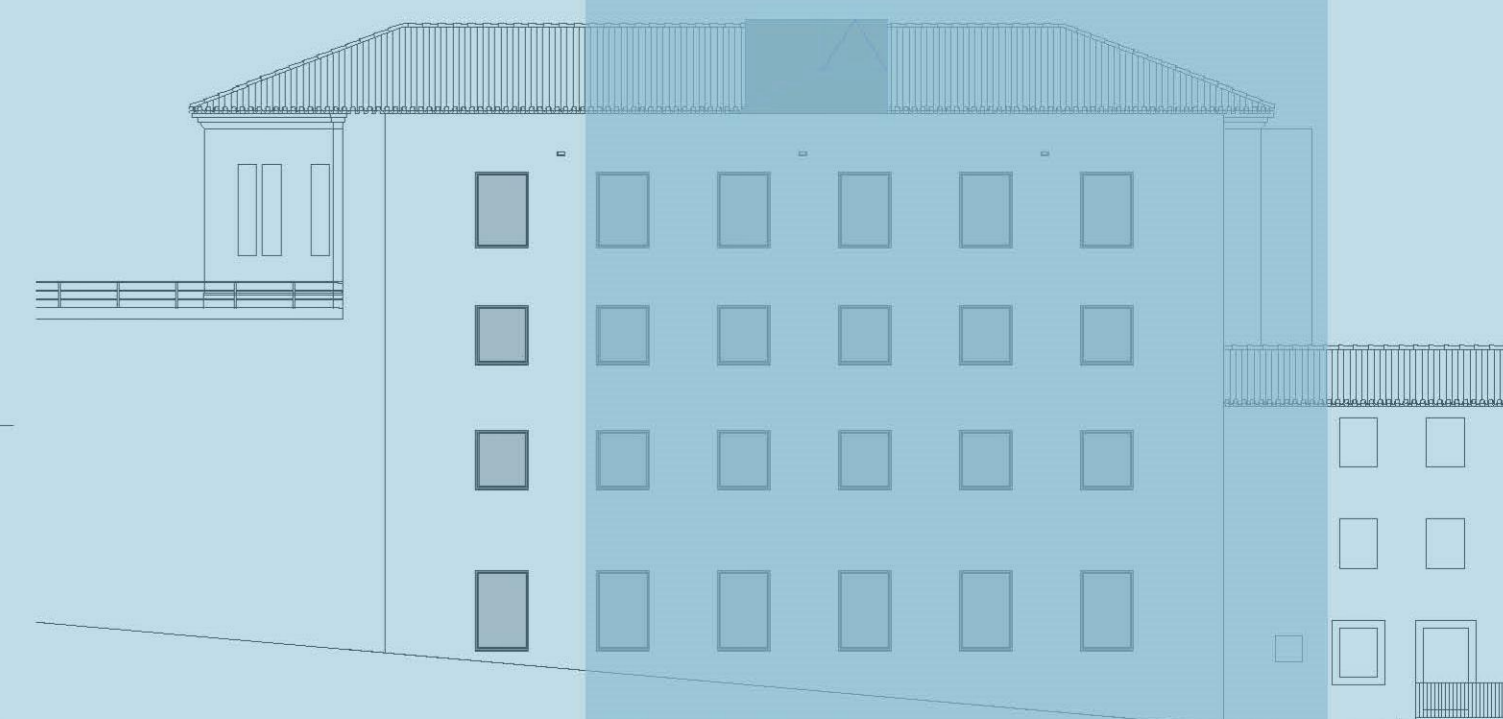






Alçado Posterior

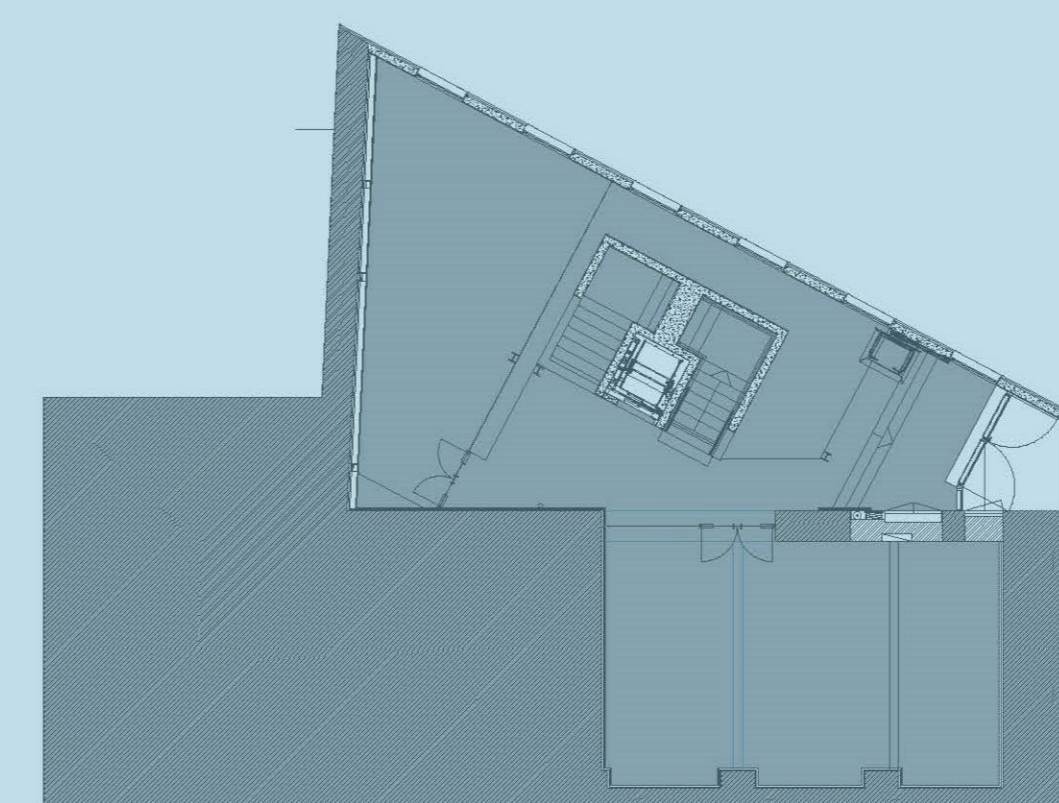

Piso -3

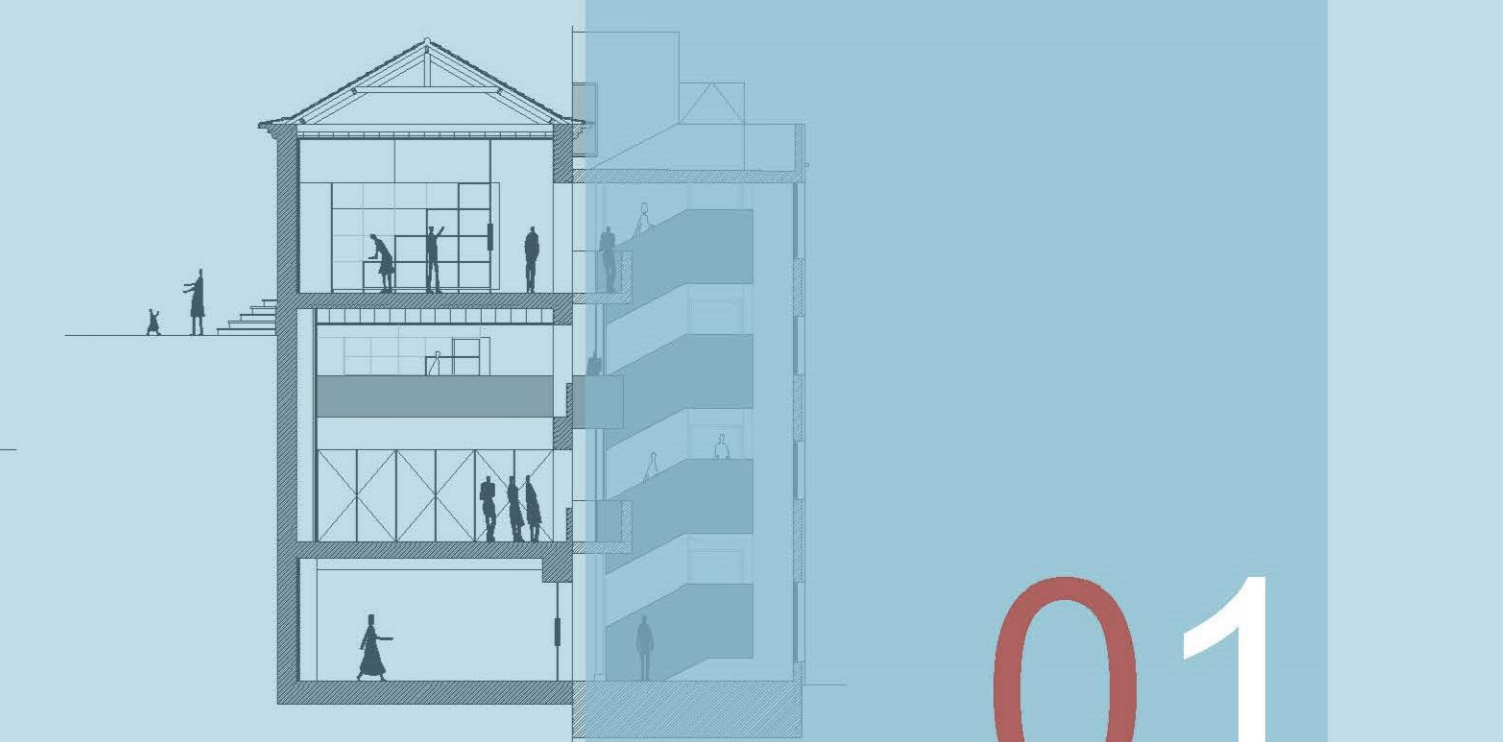

Corte Transversal

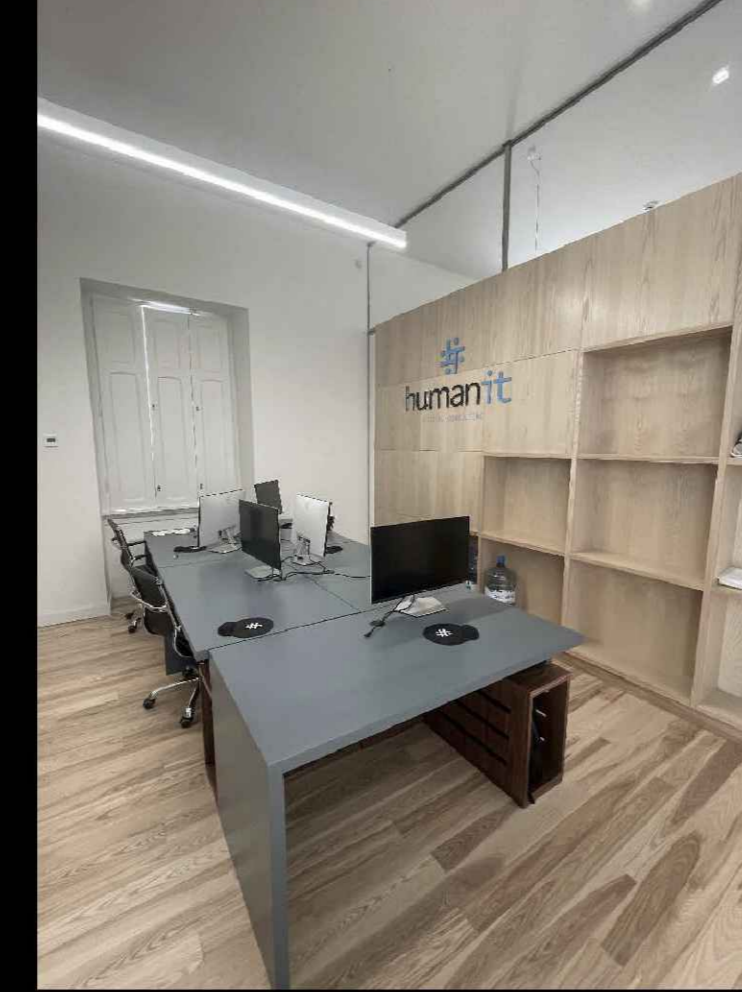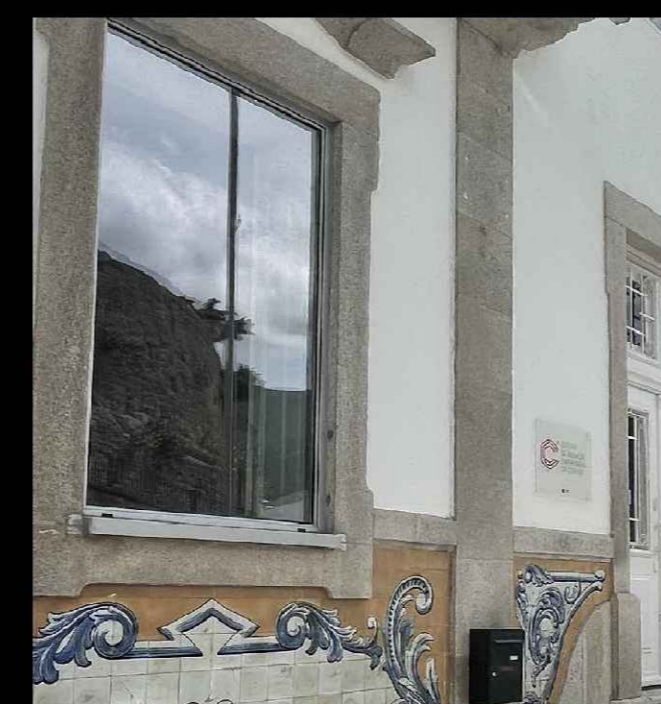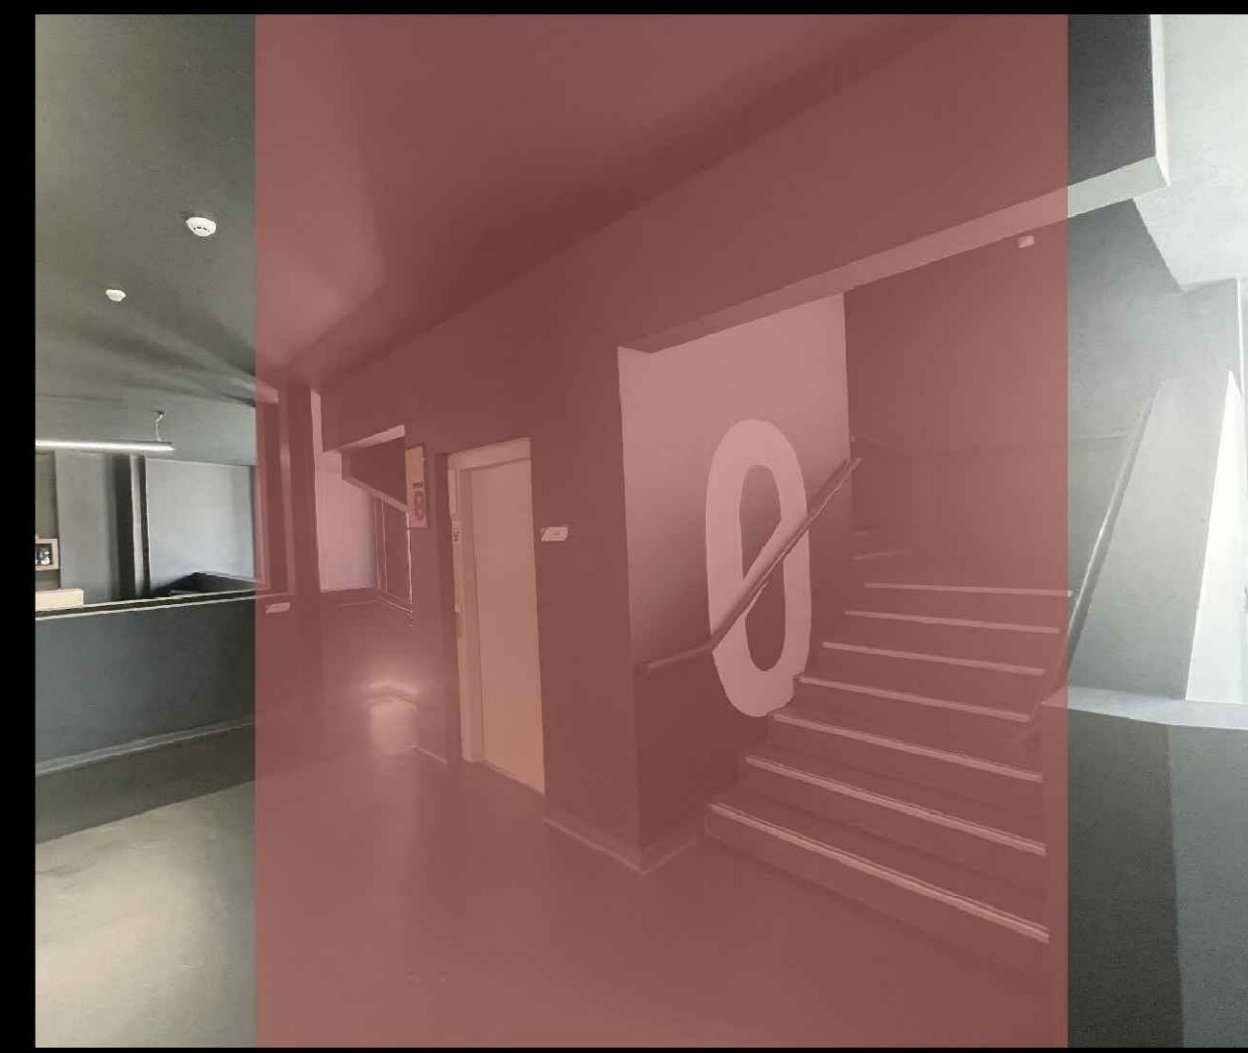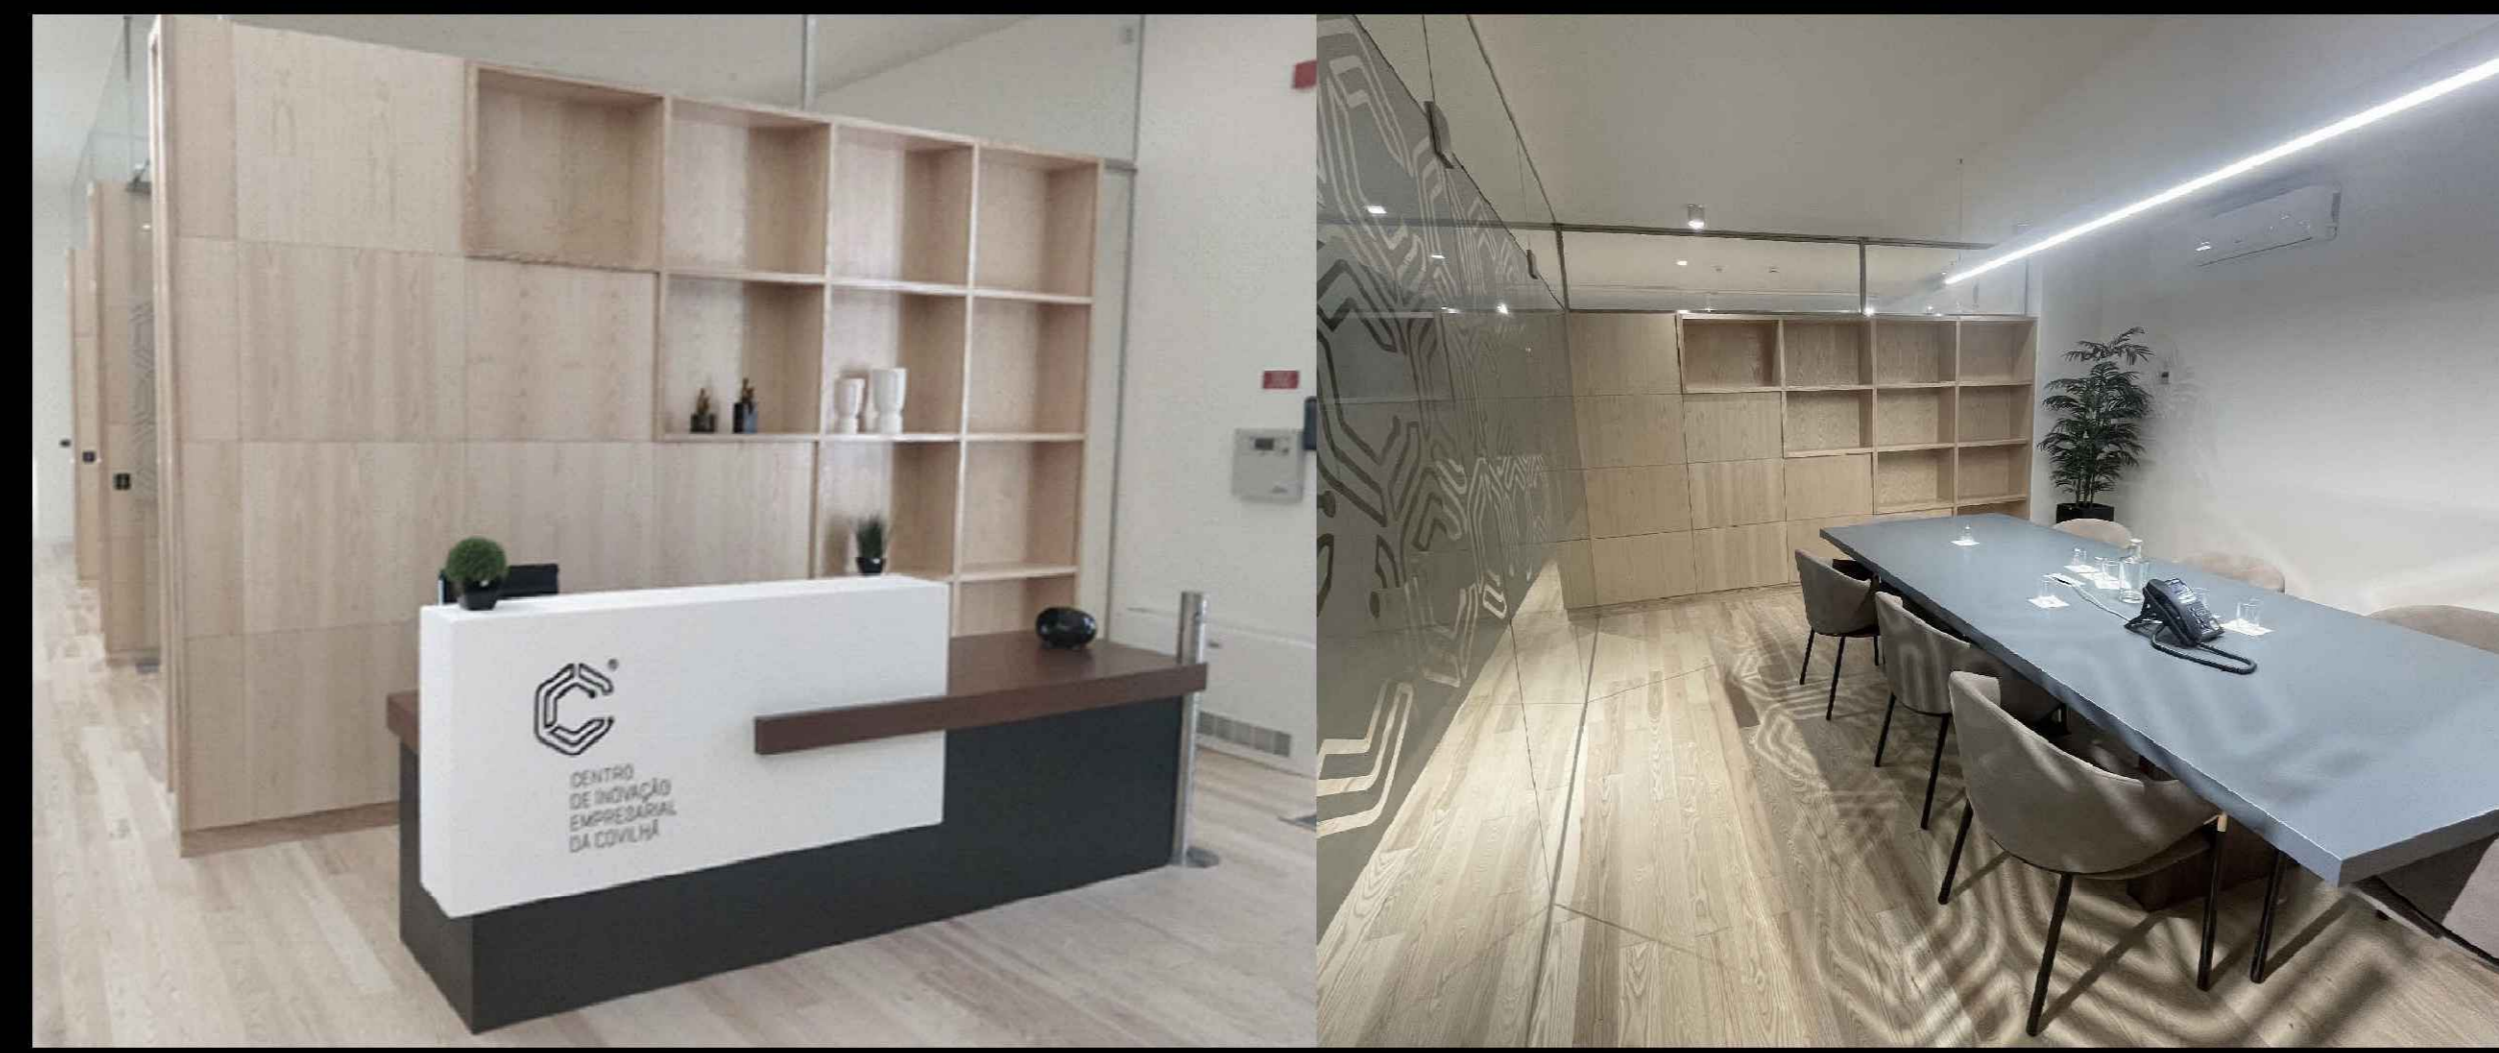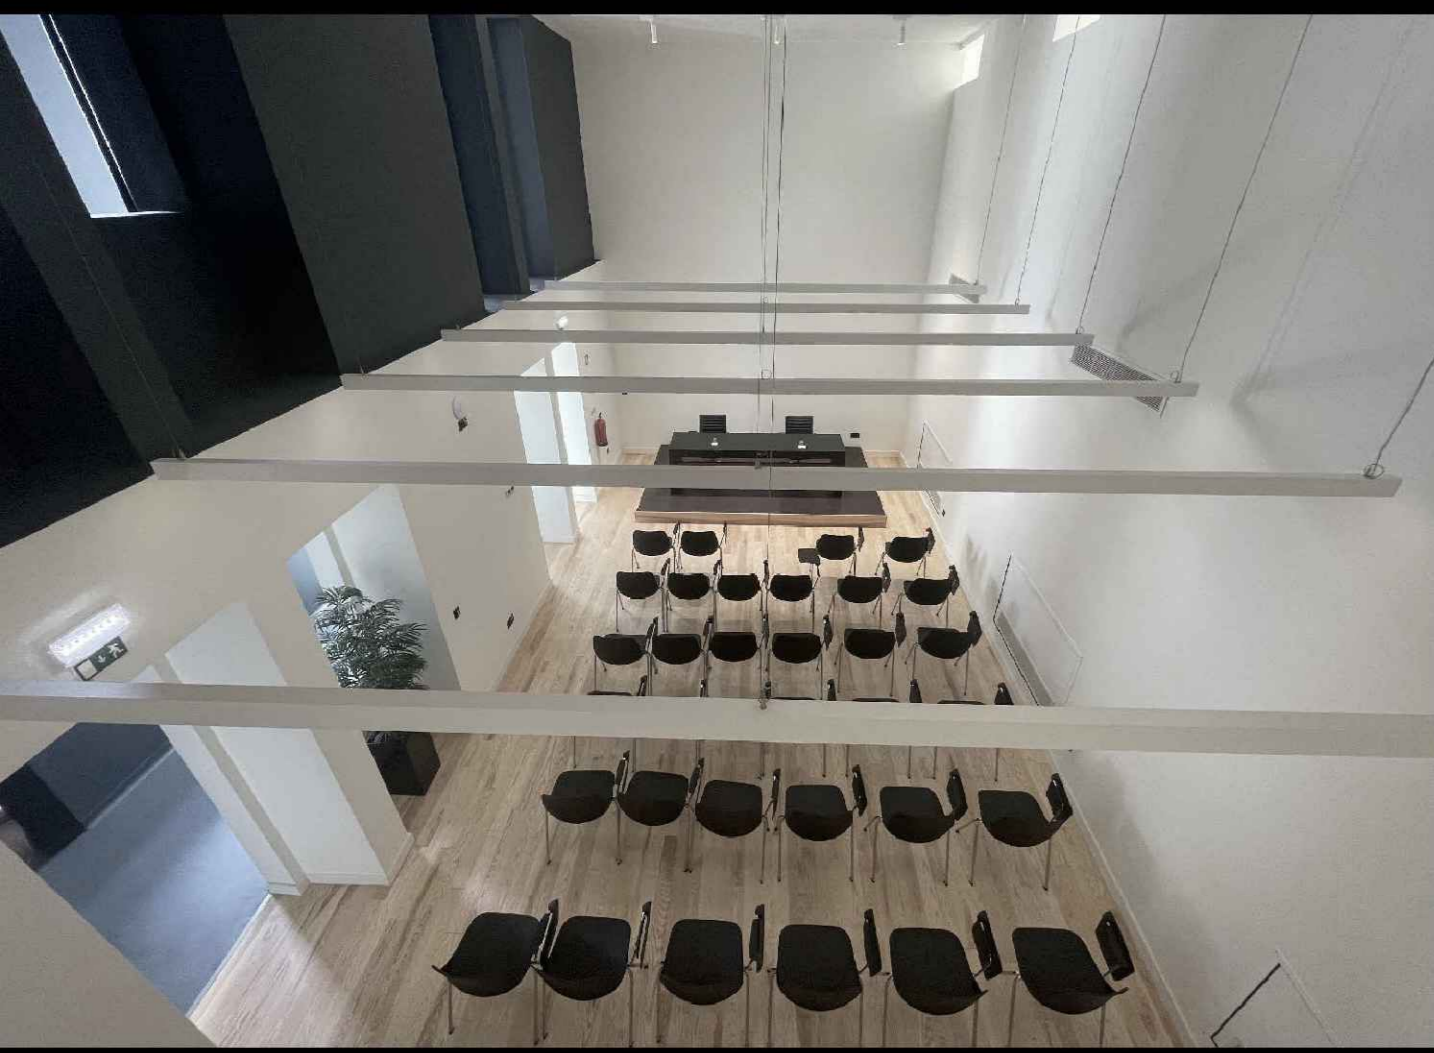

Ficha Técnica

Proprietário
Município da Covilhã

Projeto
beAbstract
Arqt.º Pedro Mendonça
(Autor do projeto de Arquitetura e
Coordenador do Projeto Geral)

Construtor
NowXXI, Engenharia & Construções Lda

Direção de Fiscalização
CMC | Divisão de Obras

Conclusão da Reabilitação
2021