



Modelo tridimensional do conjunto habitacional




Antes da intervenção




Obra concluída

INTRODUÇÃO

O conjunto edificado denominado por Núcleo F, encontra-se localizado em Torres Vedras na Encosta de São Vicente, entre a Rua António Silva Hugo e o Beco Júlio Santos, integrado na ARU da Encosta de São Vicente, assim como na ZEP do Forte e Capela de São Vicente. O Município de Torres Vedras com o objetivo de implementar um processo de regeneração de dimensão urbana, ambiental, social e económica que desenvolva a inclusão social, promoveu esta operação urbanística integrada no PAICD (Plano de Ação Integrada para as Comunidades Desfavorecidas) no âmbito do PEDU (Plano Estratégico de Desenvolvimento Urbano), com um investimento total de 459.943,28 €, cofinanciado em 85% pelo Programa Operacional Regional do Centro, Portugal2020 e União Europeia por intermédio do Fundo Europeu de Desenvolvimento Regional (FEDER).

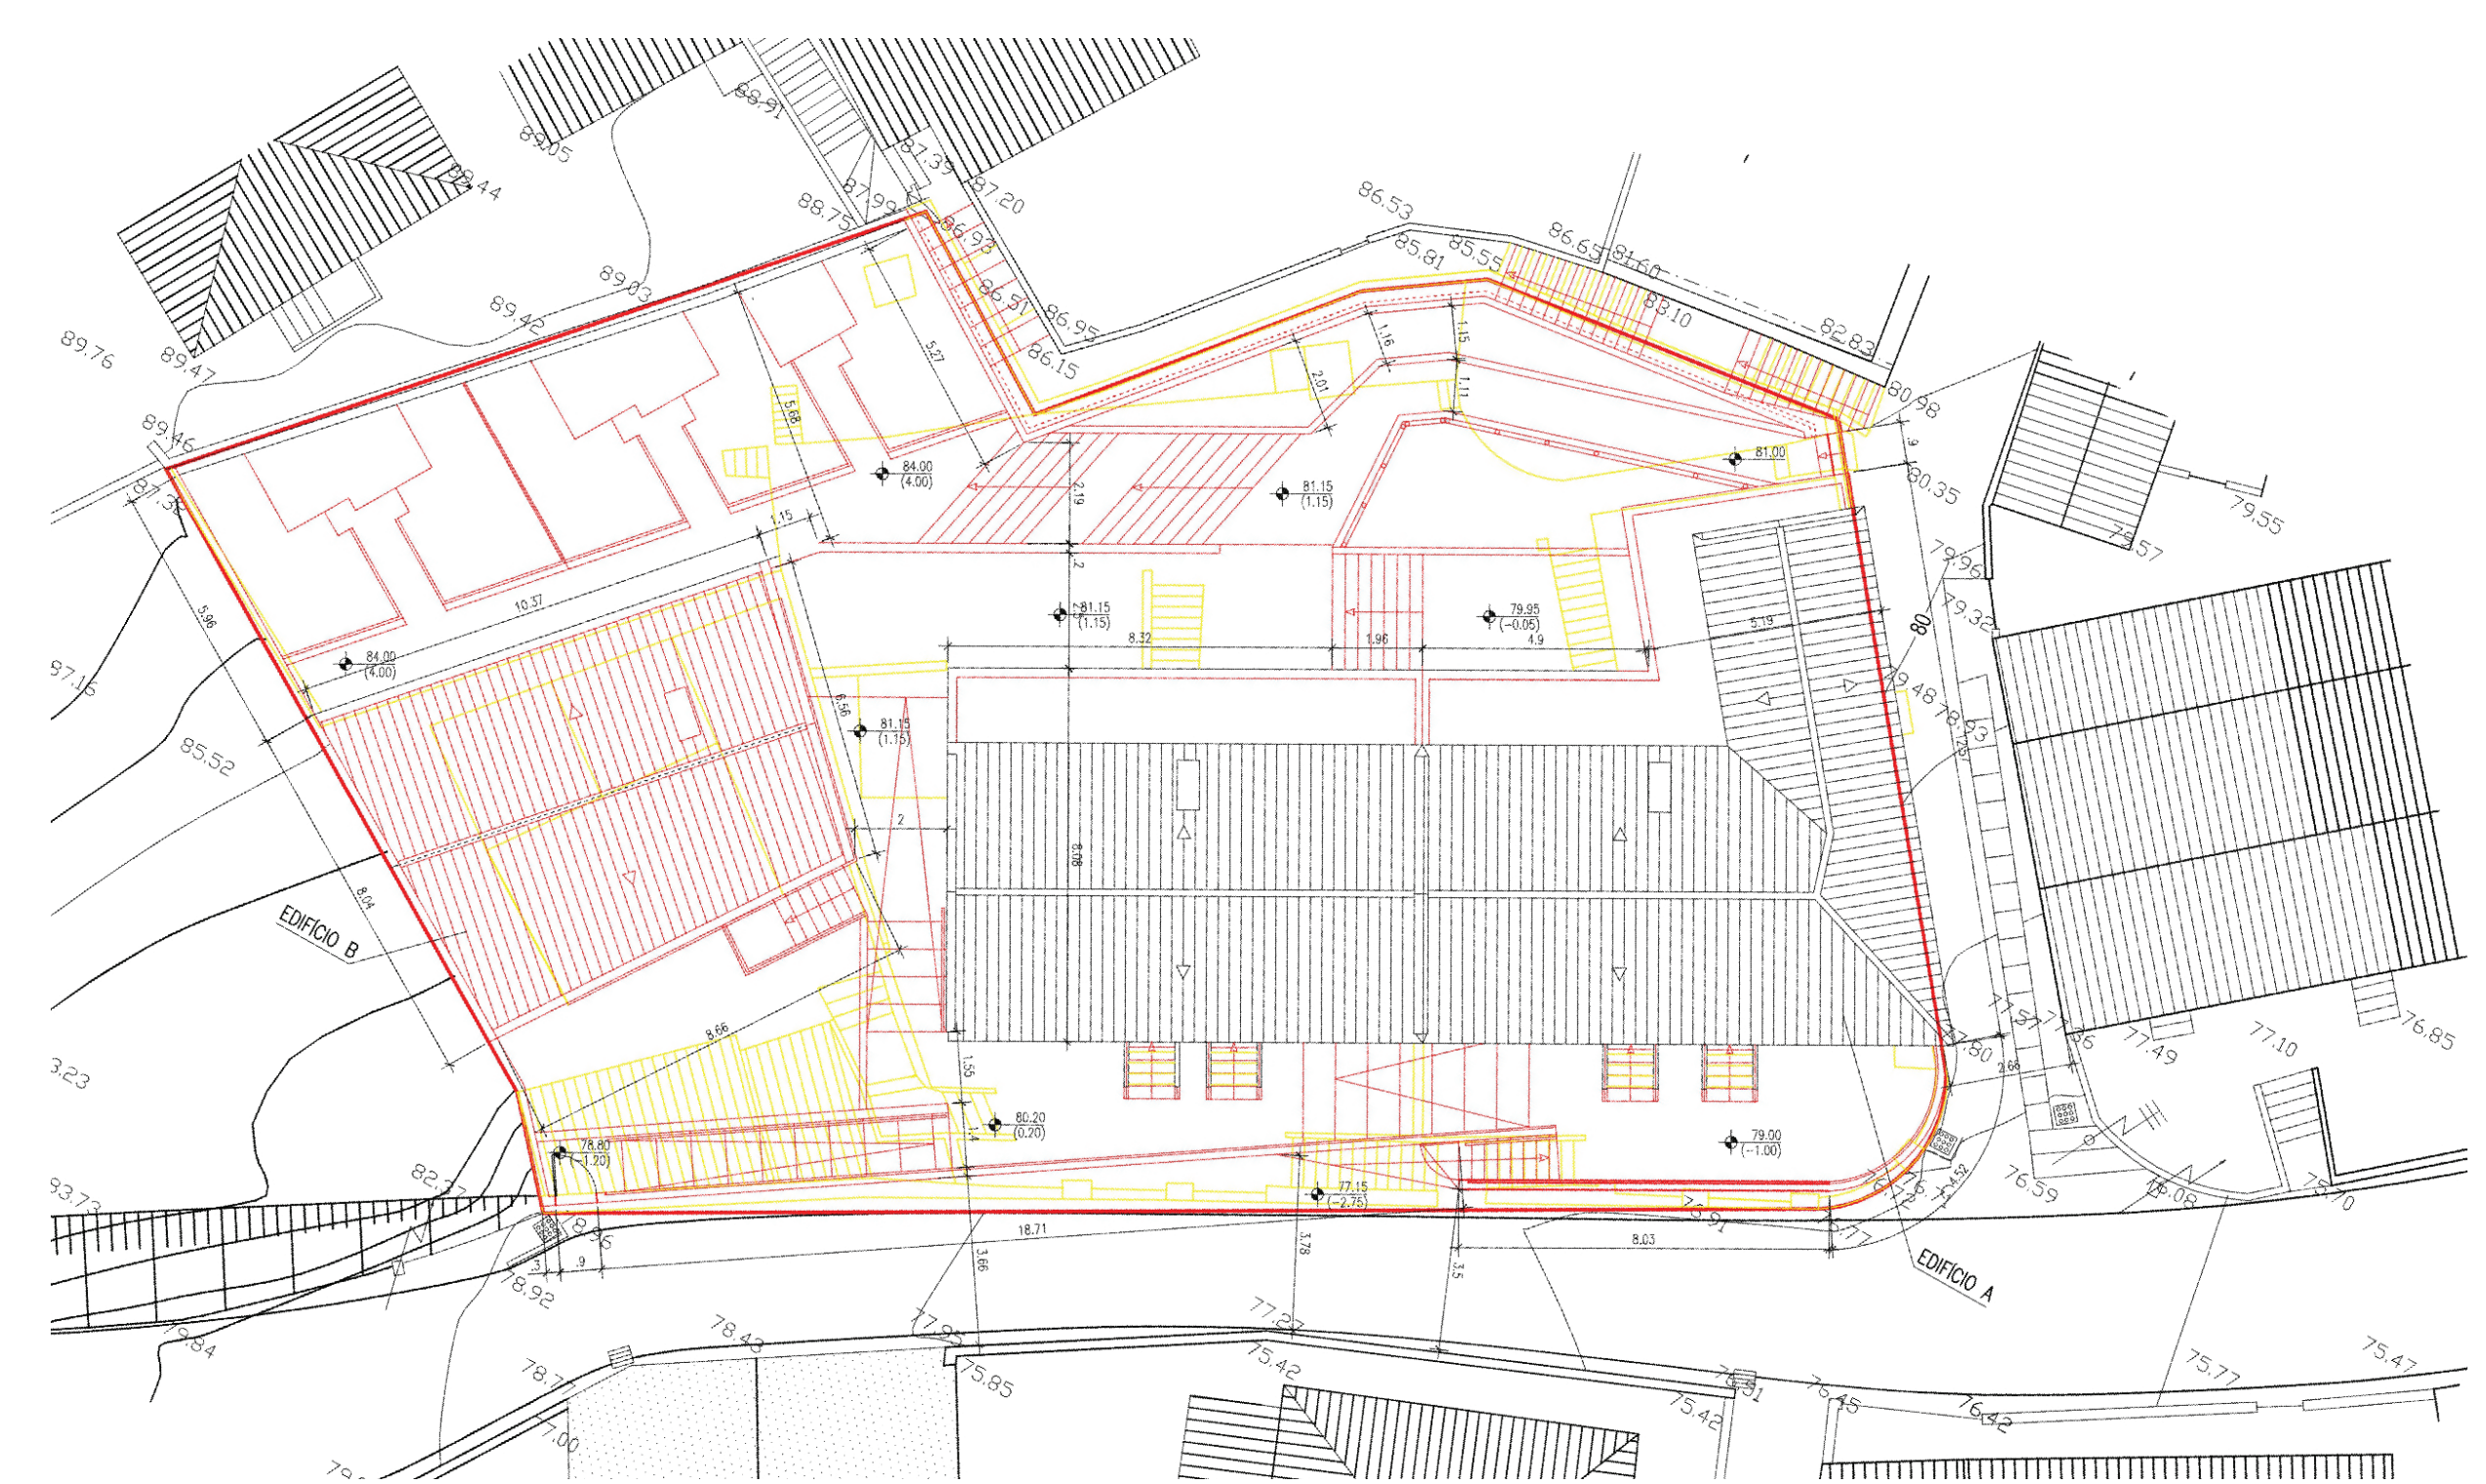

Planta de implantação - amarelos encarnados - sem escala

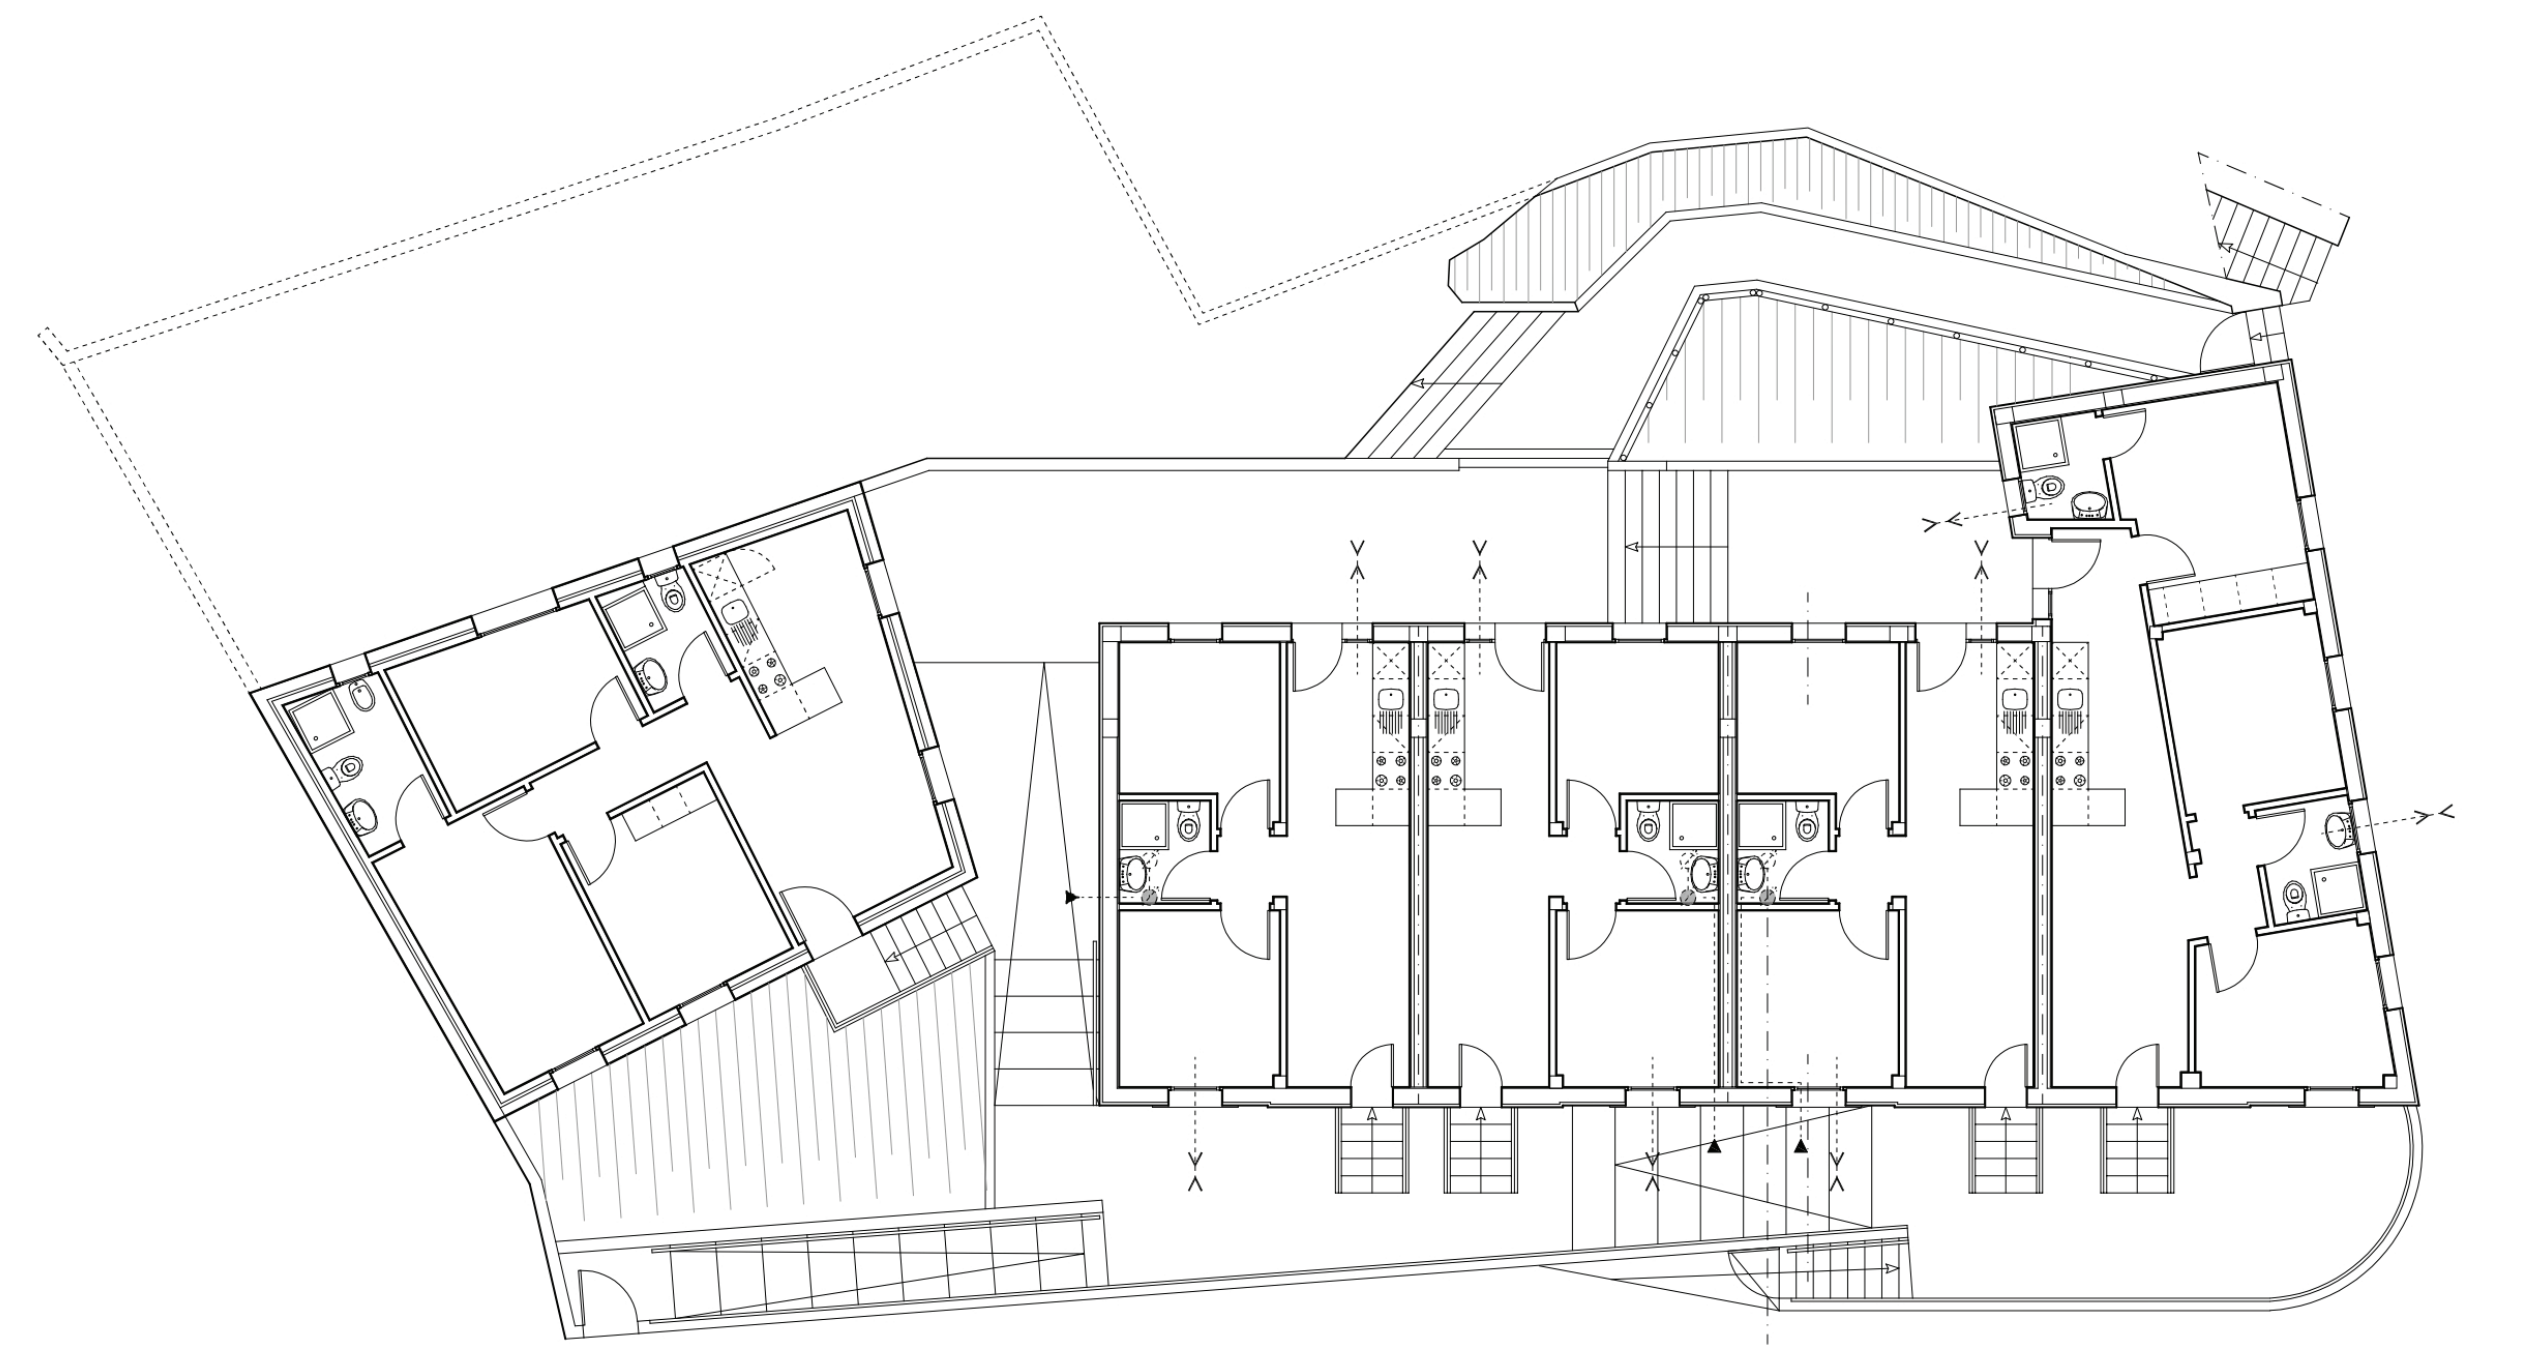

Planta Piso 0 - Proposta final - sem escala





Modelo tridimensional do conjunto habitacional



Antes da intervenção




Obra concluída

ENQUADRAMENTO

O objetivo desta intervenção é implementar um processo de regeneração urbana que promova a inclusão social através da reabilitação de um conjunto habitacional, muros de suporte circundantes e percursos que promovam a acessibilidade pedonal na envolvente, ligando vários pontos da cidade. Pretende-se a reabilitação das edificações existentes com as necessárias ampliações, alterações e arranjos exteriores para responder a um programa de habitação coletiva de cariz social que respeite a essência e a memória dos edifícios e do lugar em articulação com a restante malha urbana. Aliado ao investimento na introdução de serviços e equipamentos de proximidade promovendo a melhoria da qualidade de vida urbana, o reforço do sentimento de pertença, a vivência em comunidade, a responsabilização e cuidado do espaço público e a fixação da população residente, assim como atração de novos moradores.



Alçado principal - Proposta final - sem escala

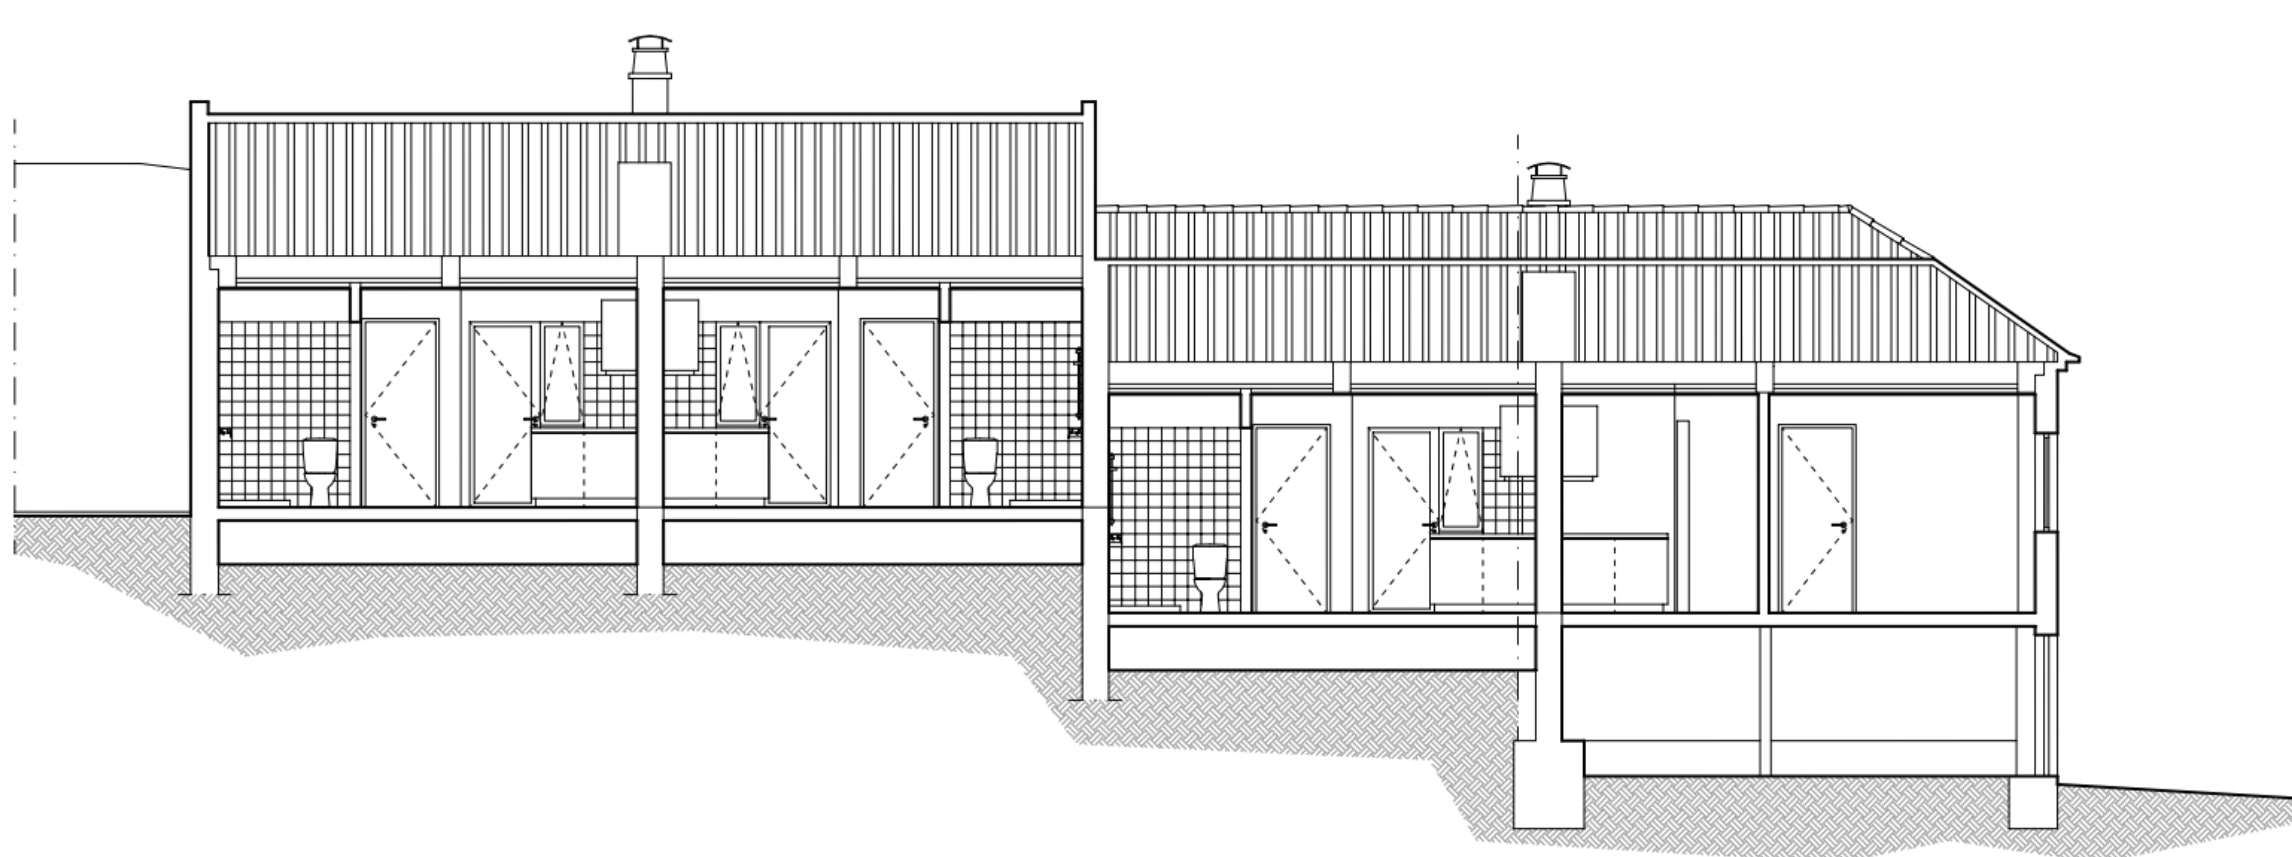

Corte transversal Edifício A - Proposta final - sem escala