
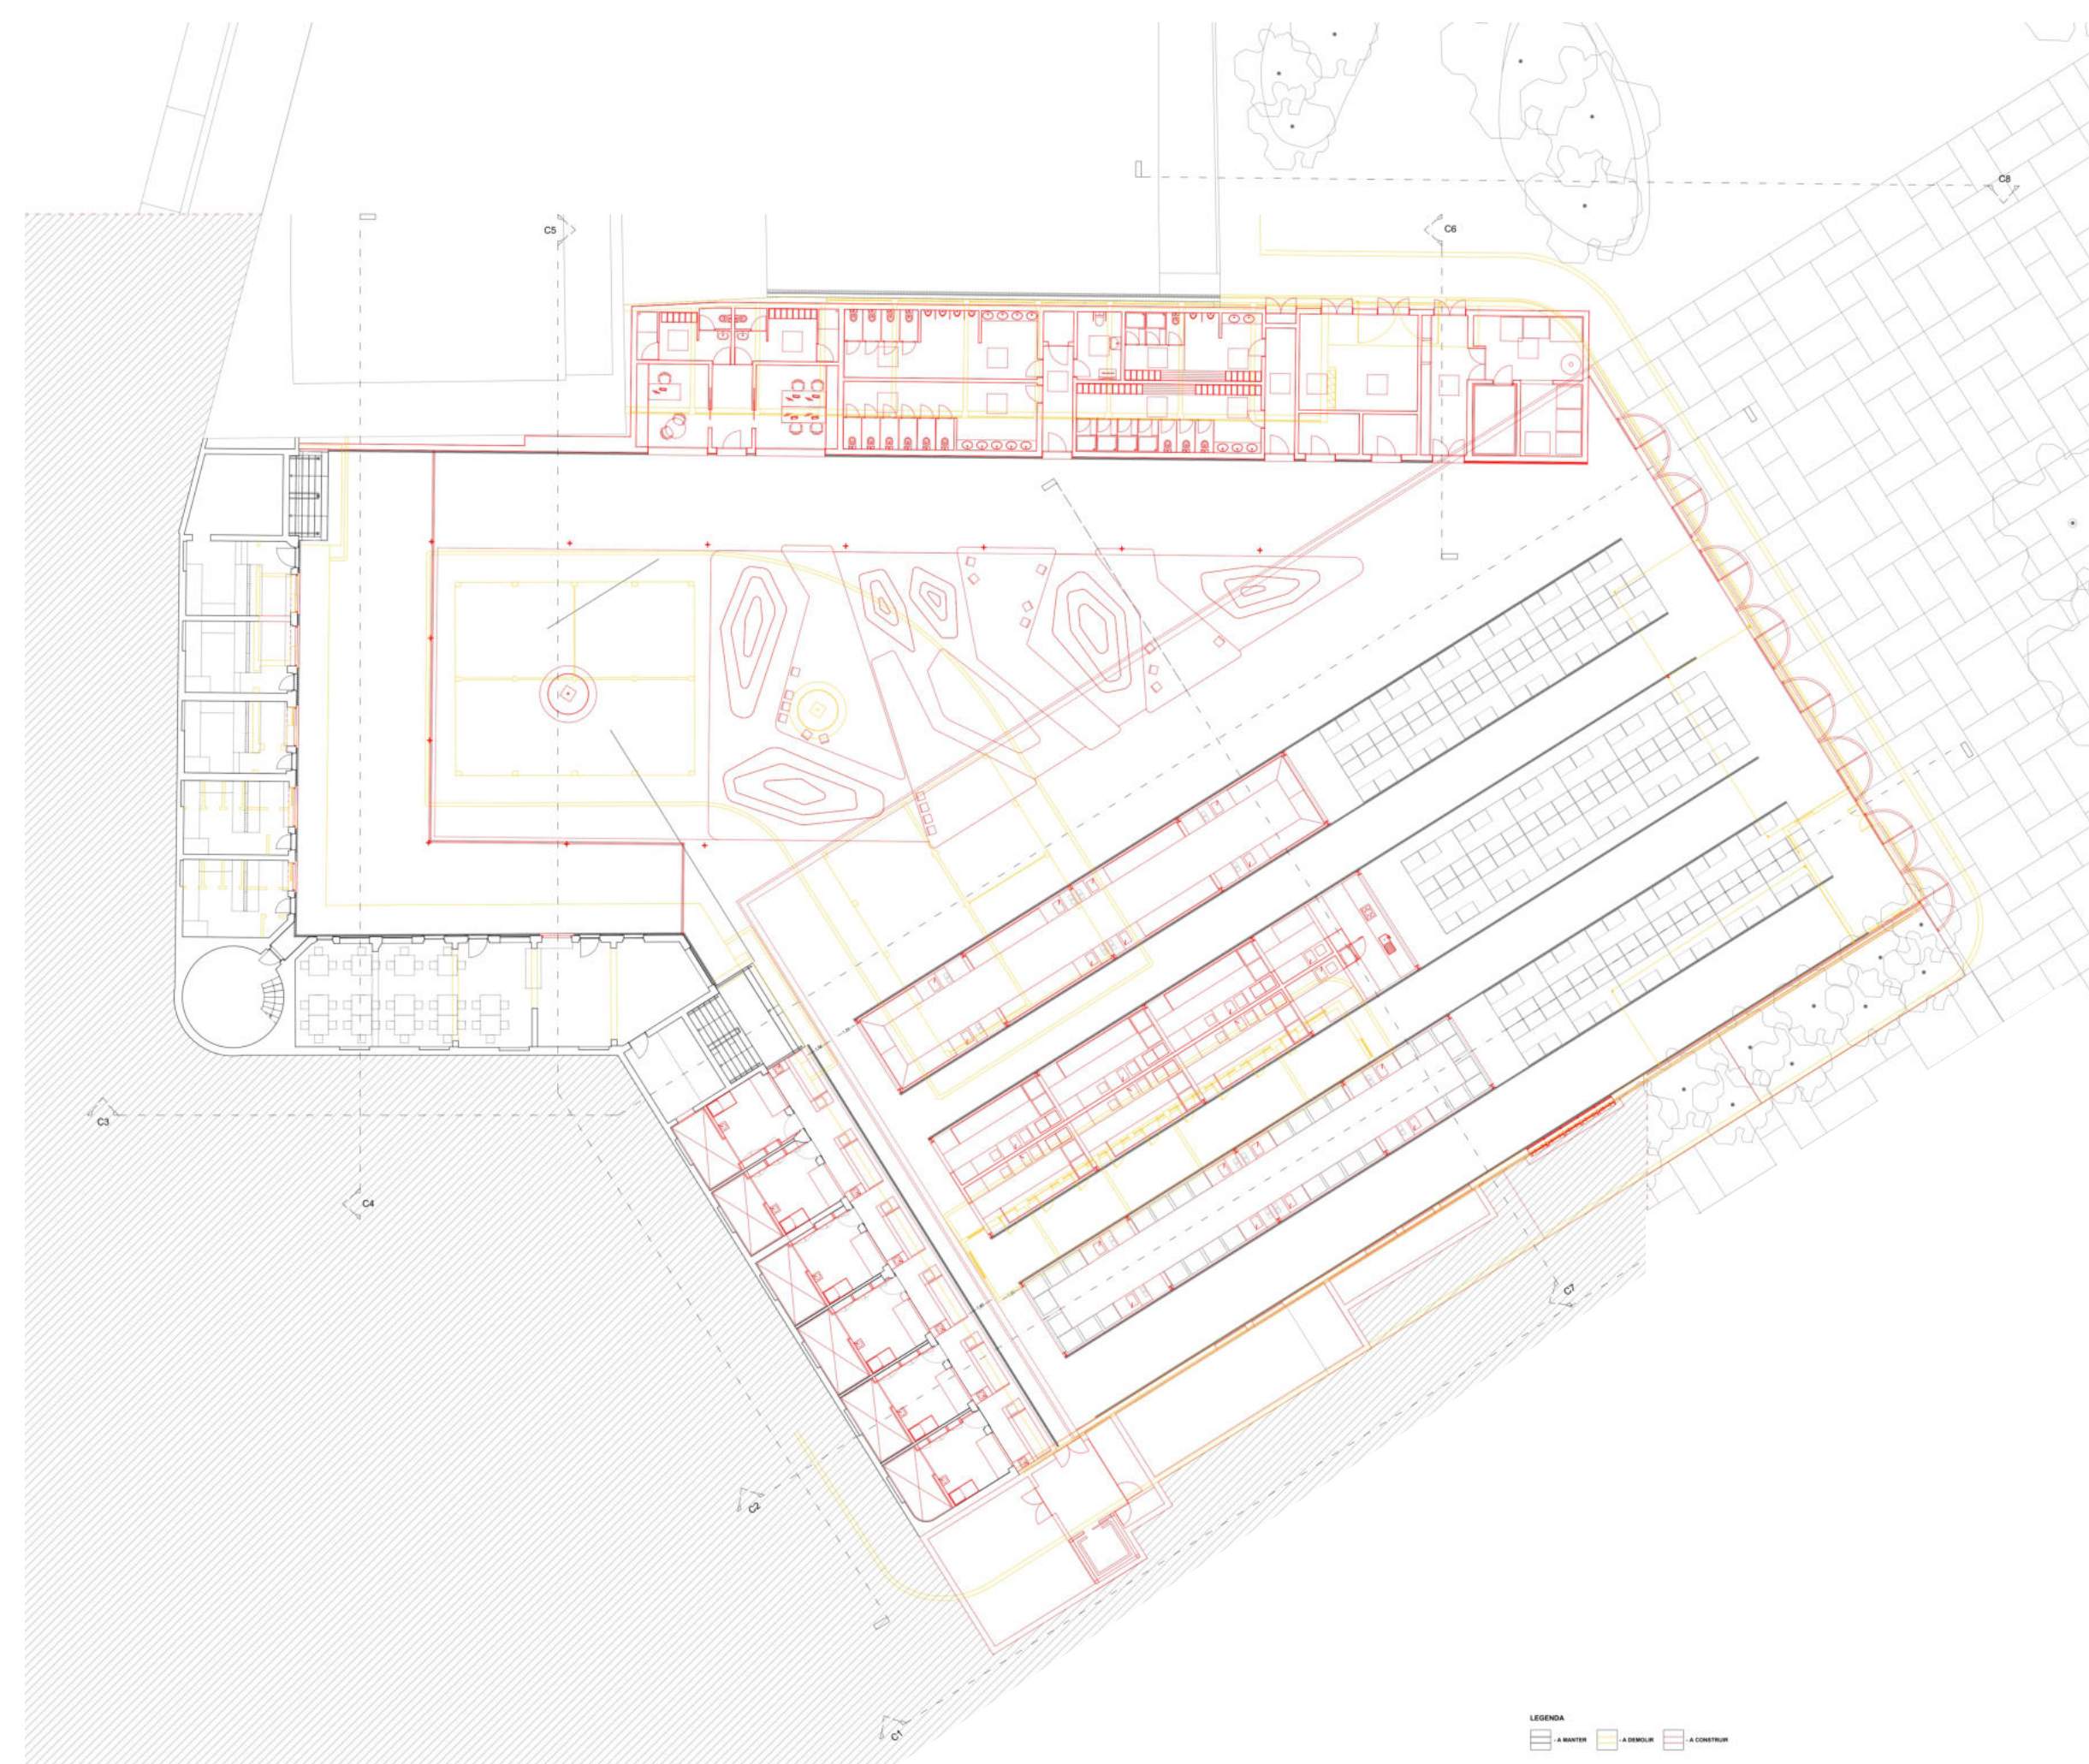


# PRAÇA MERCADO MUNICIPAL DE FAMALICÃO


O Mercado Municipal de Vila Nova de Famalicão é acontecimento-espaco em que a pretexto de trocas comerciais, que contribuem para o desenvolvimento económico do lugar, se dá também a produção de sociabilidade e de identidade. Inaugurado em 1952, do Mercado Municipal foi uma obra com projeto de autoria do Arq.º Júlio José de Brito. Do período do Estado Novo e com a linguagem regionalista do Português Suave, a sua construção teve um duplo objetivo: o de descongestionar o antigo campo da feira e tornar esse espaço mais agradável e com melhores condições de higiene. Para a nova intervenção, entendeu-se à priori que, além da reabilitação física, se deveria compreender o Mercado segundo três dimensões:

- . A sua participação na vivência cívica da cidade;
- . O seu funcionamento enquanto distribuidor de produtos/serviços;
- . A sua gestão, formal e informal.

Estas dimensões deram origem a uma reorganização de todo o sistema espacial, funcional, comunicacional e de gestão. Relativamente à reabilitação física da preexistência, procedeu-se a uma intervenção mínima em que o edificado foi mantido e valorizada a sua identidade, seguindo a prescrição do relatório de inspeção e diagnóstico. A parte ampliada, a grande cobertura sobre o terrado, surge em resposta ao solicitado pela comunidade - segurança, acessibilidade e conforto. No geral, procedeu-se a uma valorização da preexistência e à integração do novo elemento, inspirado no desenho dos tijolos cerâmicos do torreão, cuja abertura para sul permitiu a valorização da frente urbana na qual se insere e a plena articulação com o espaço público que lhe é adjacente.

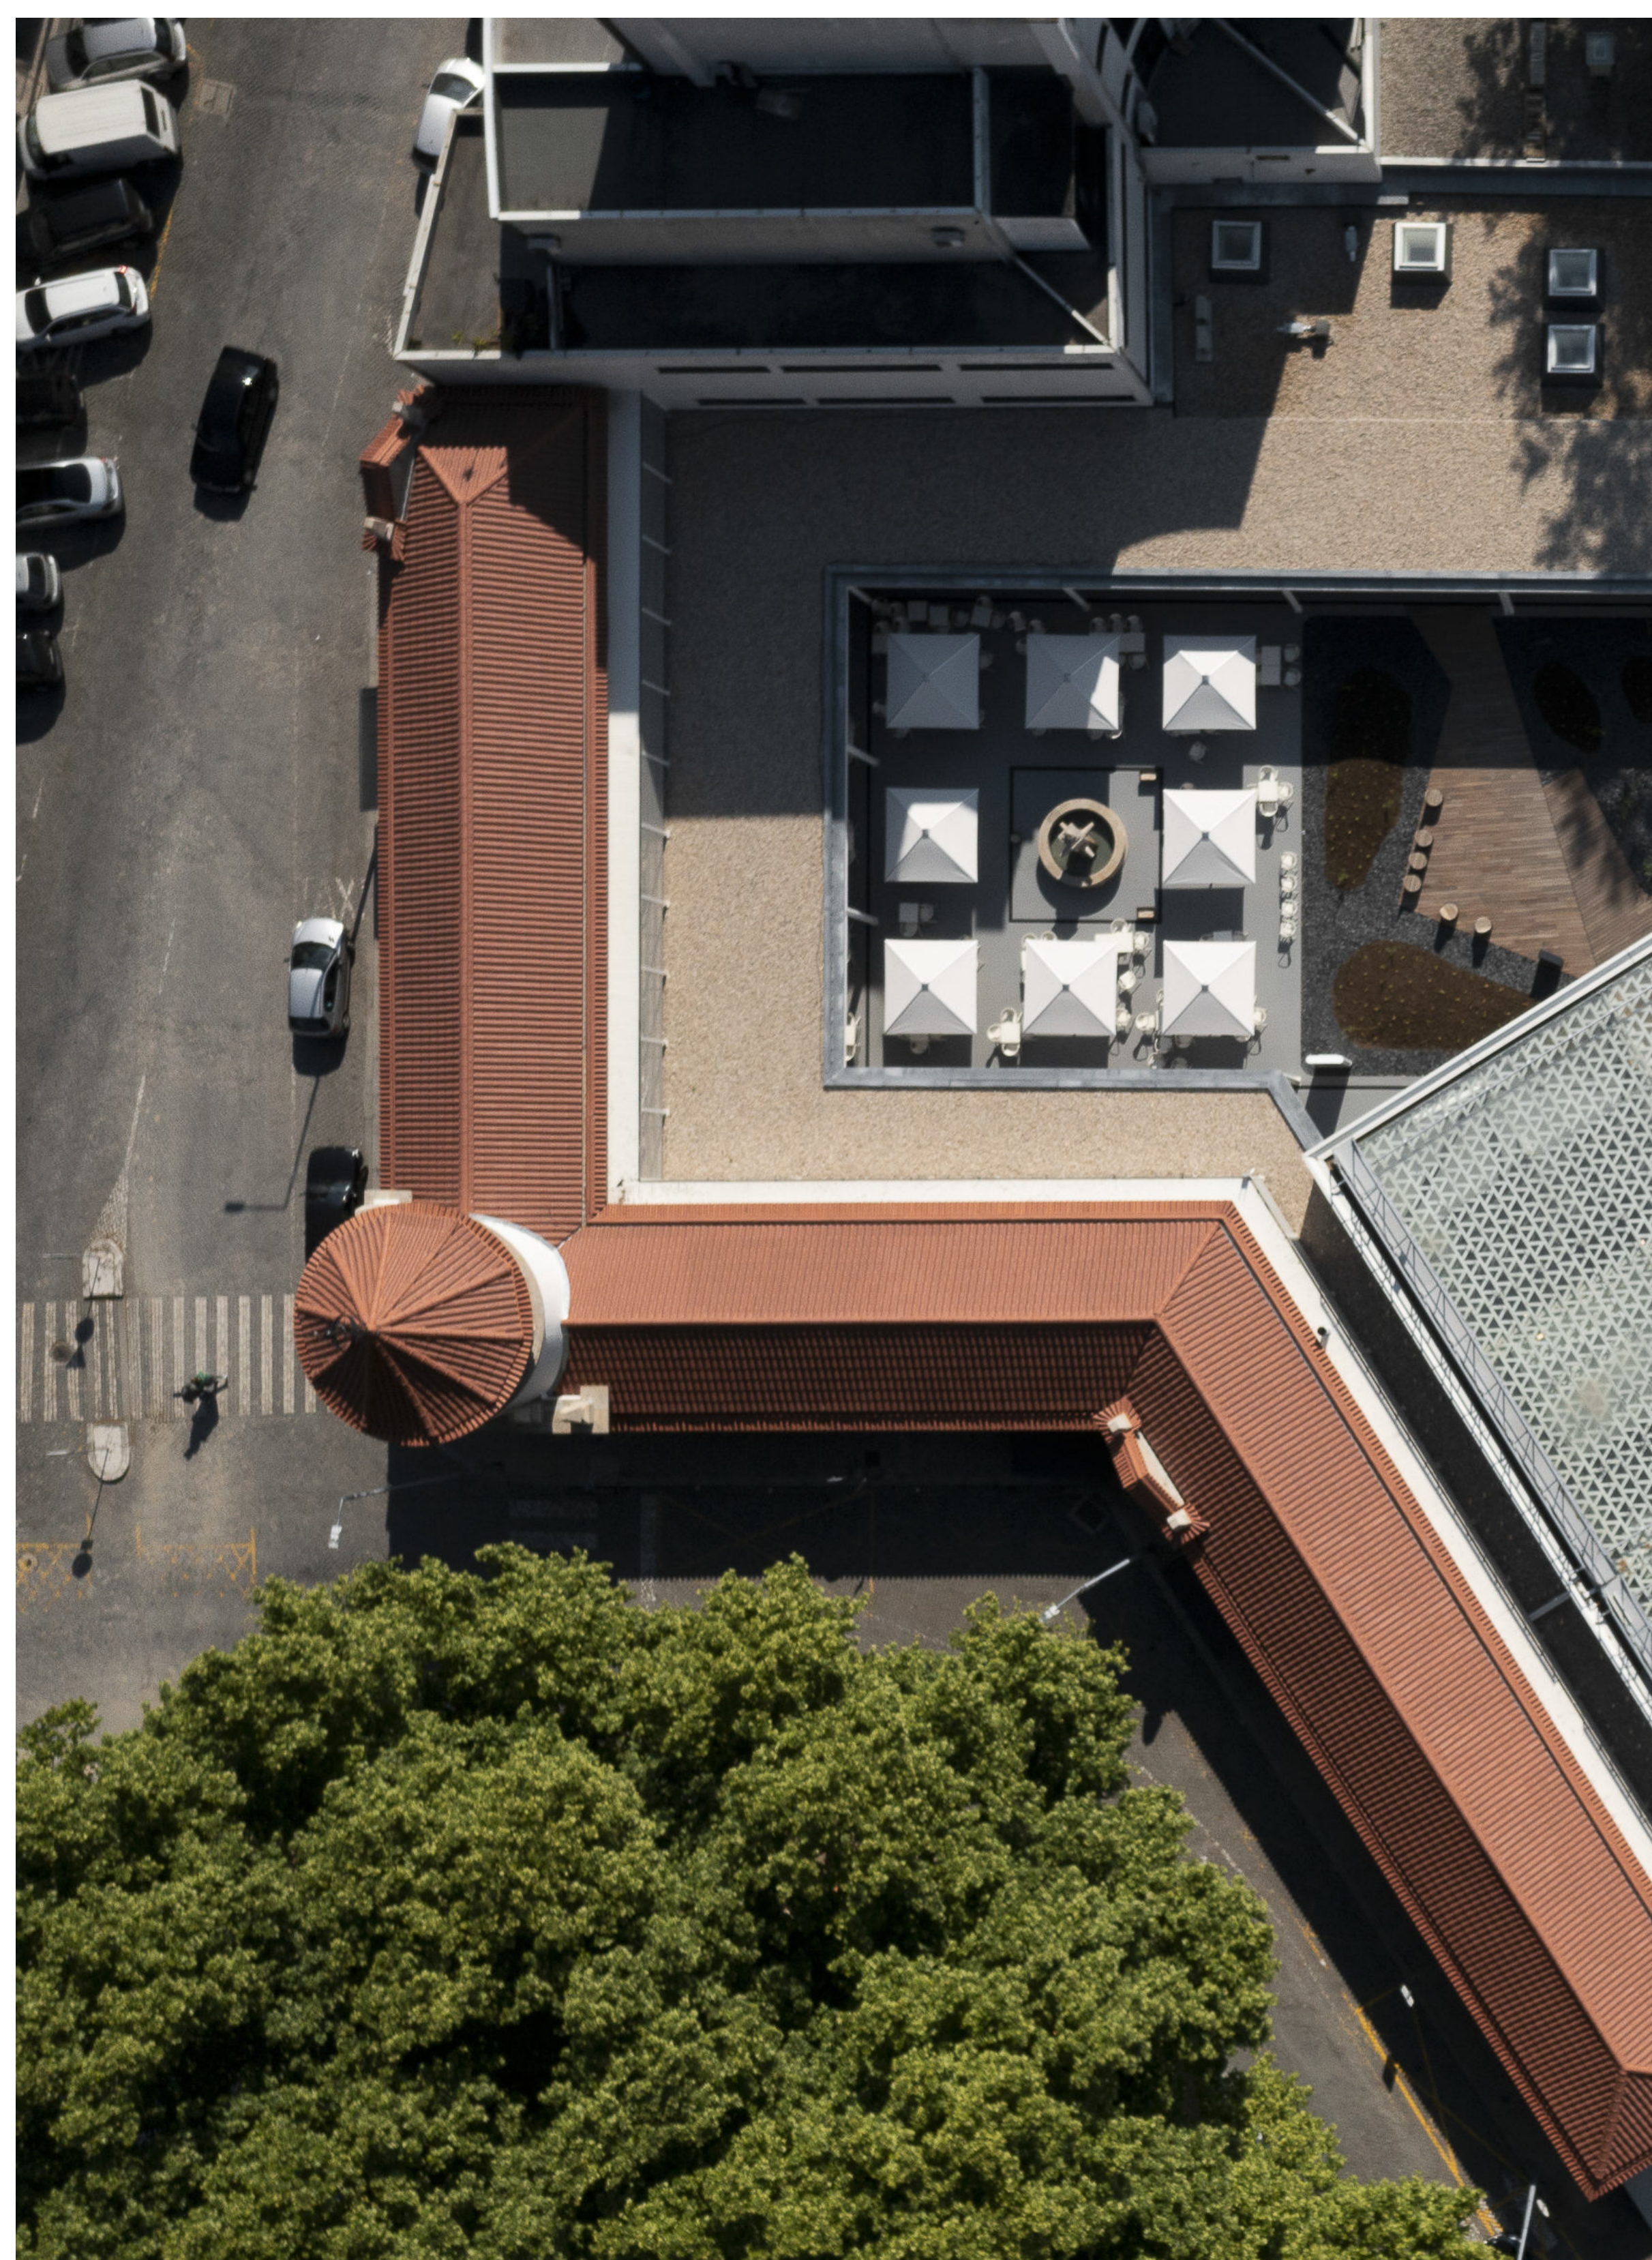

Planta vermelhos e amarelos | Piso 0

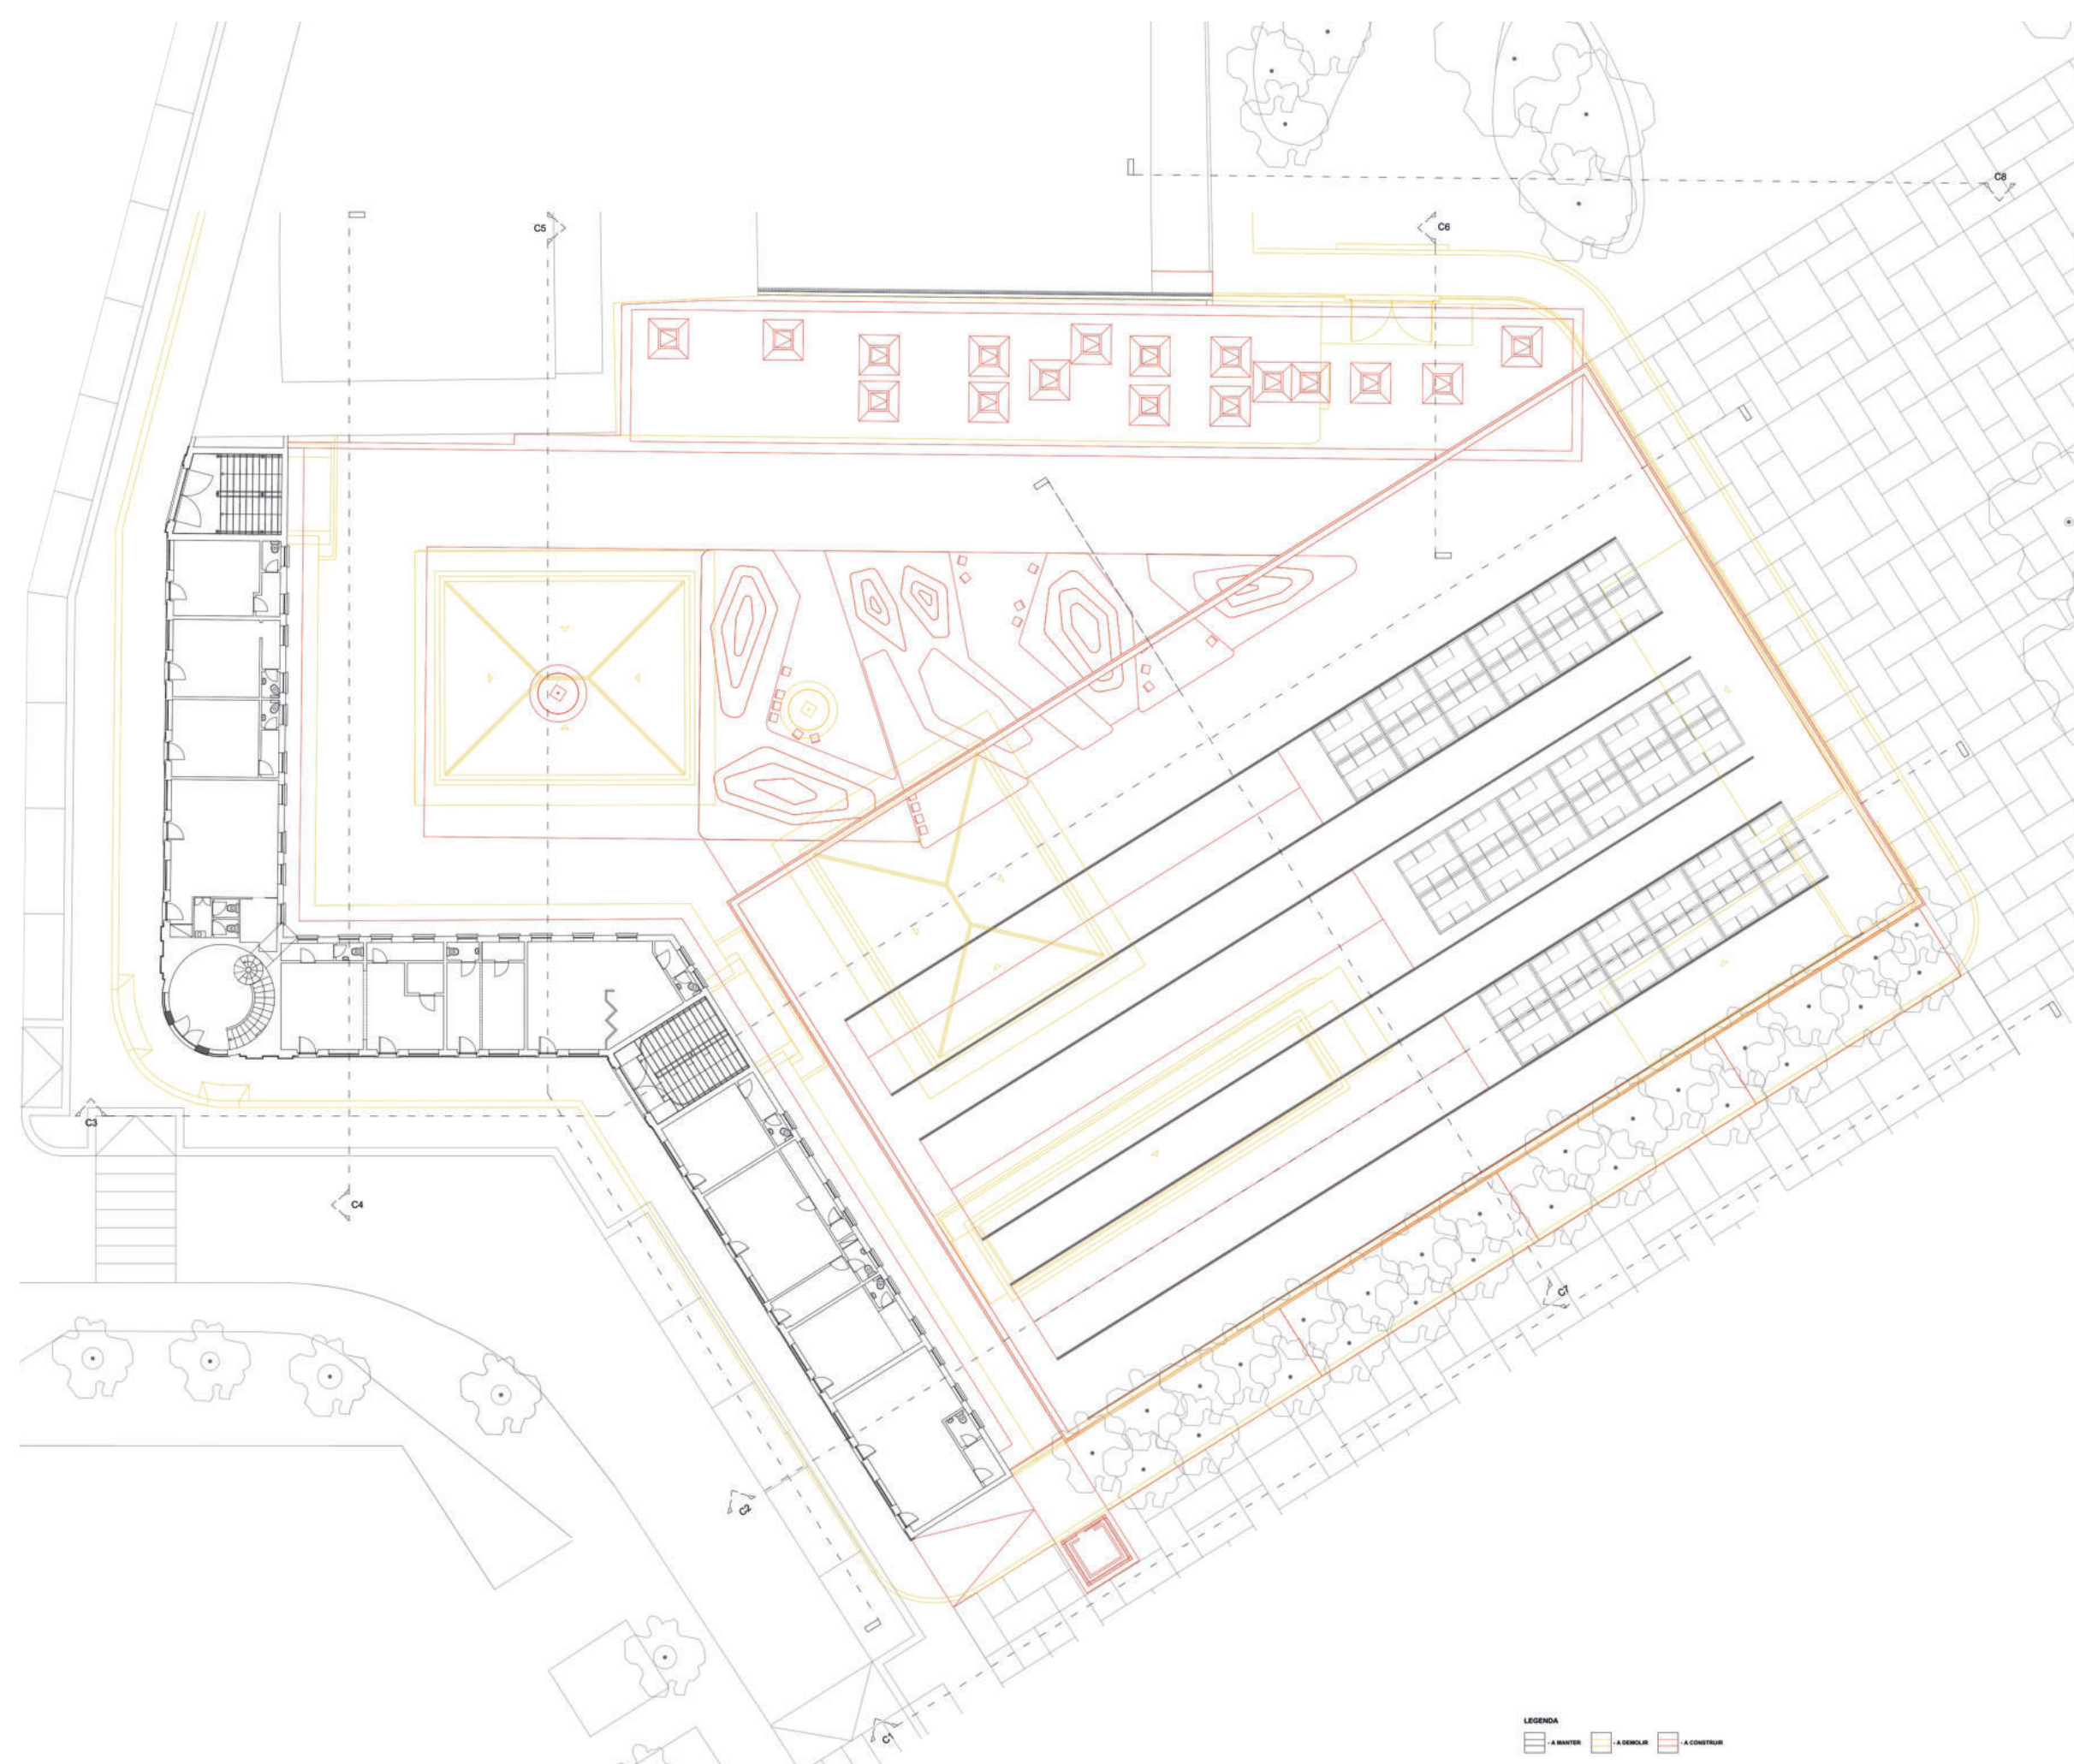


Planta vermelhos e amarelos | Piso 1




Fotografia antes da intervenção




Fotografia após a intervenção

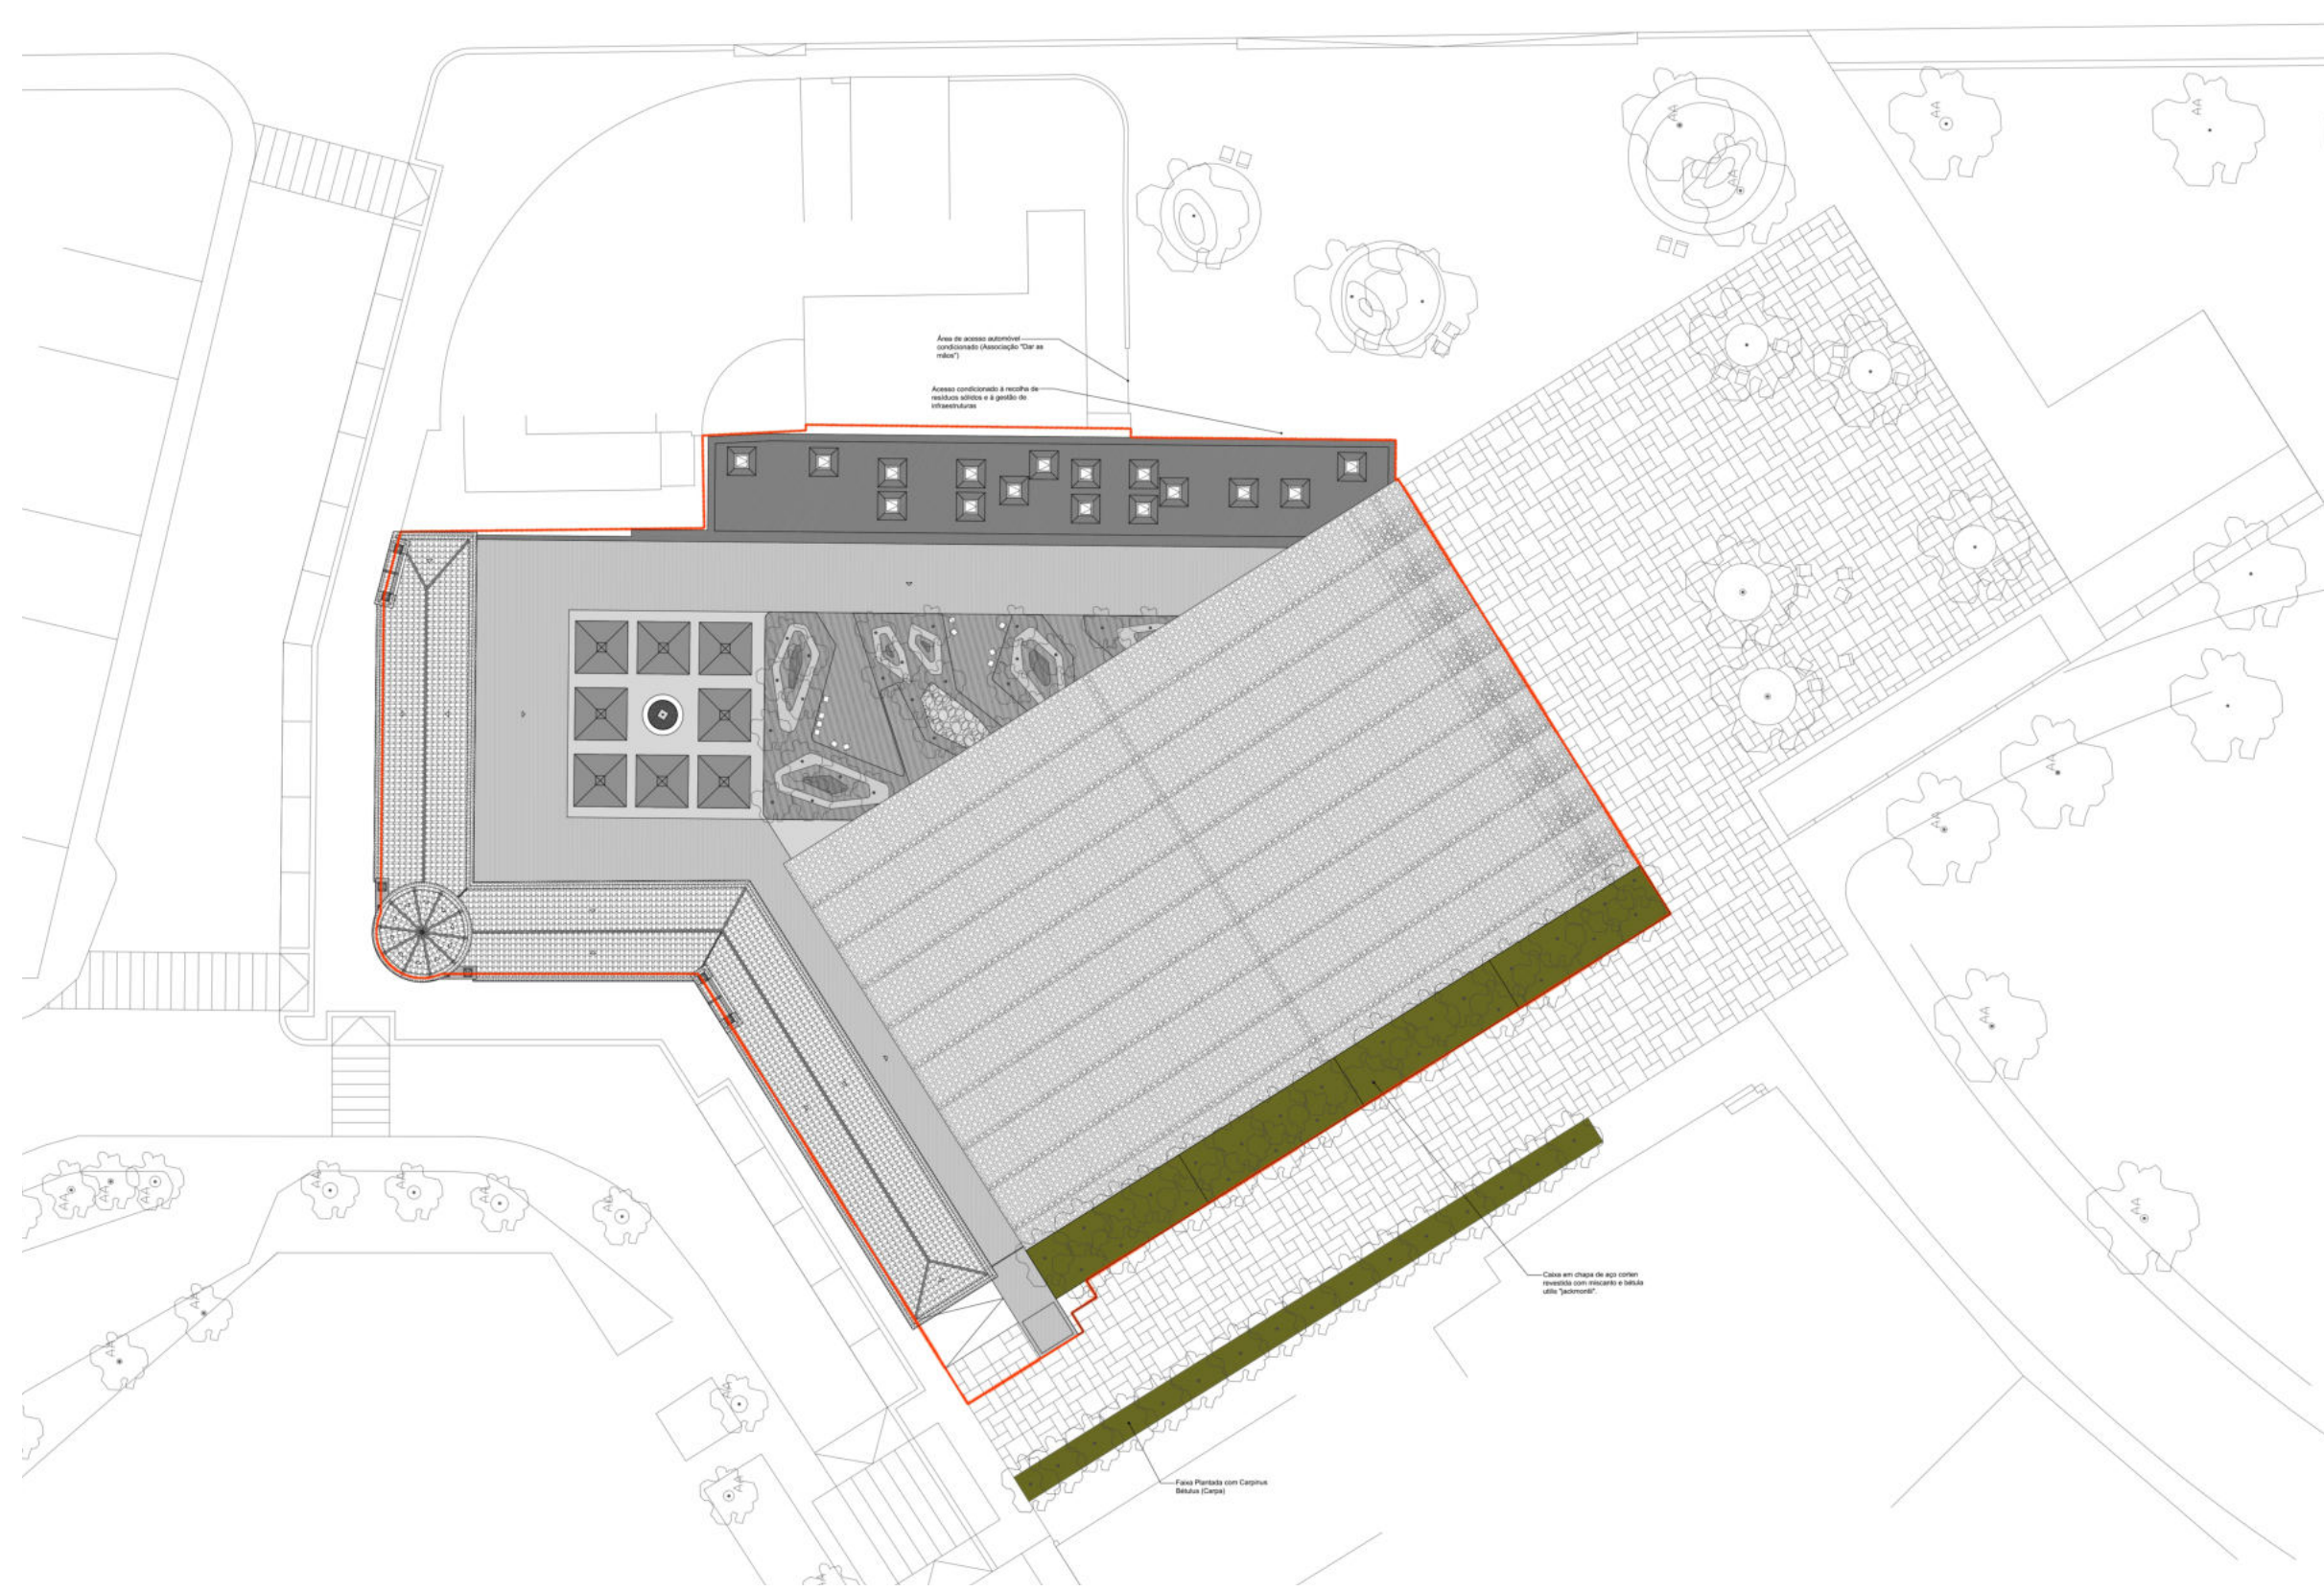

Planta de implantação

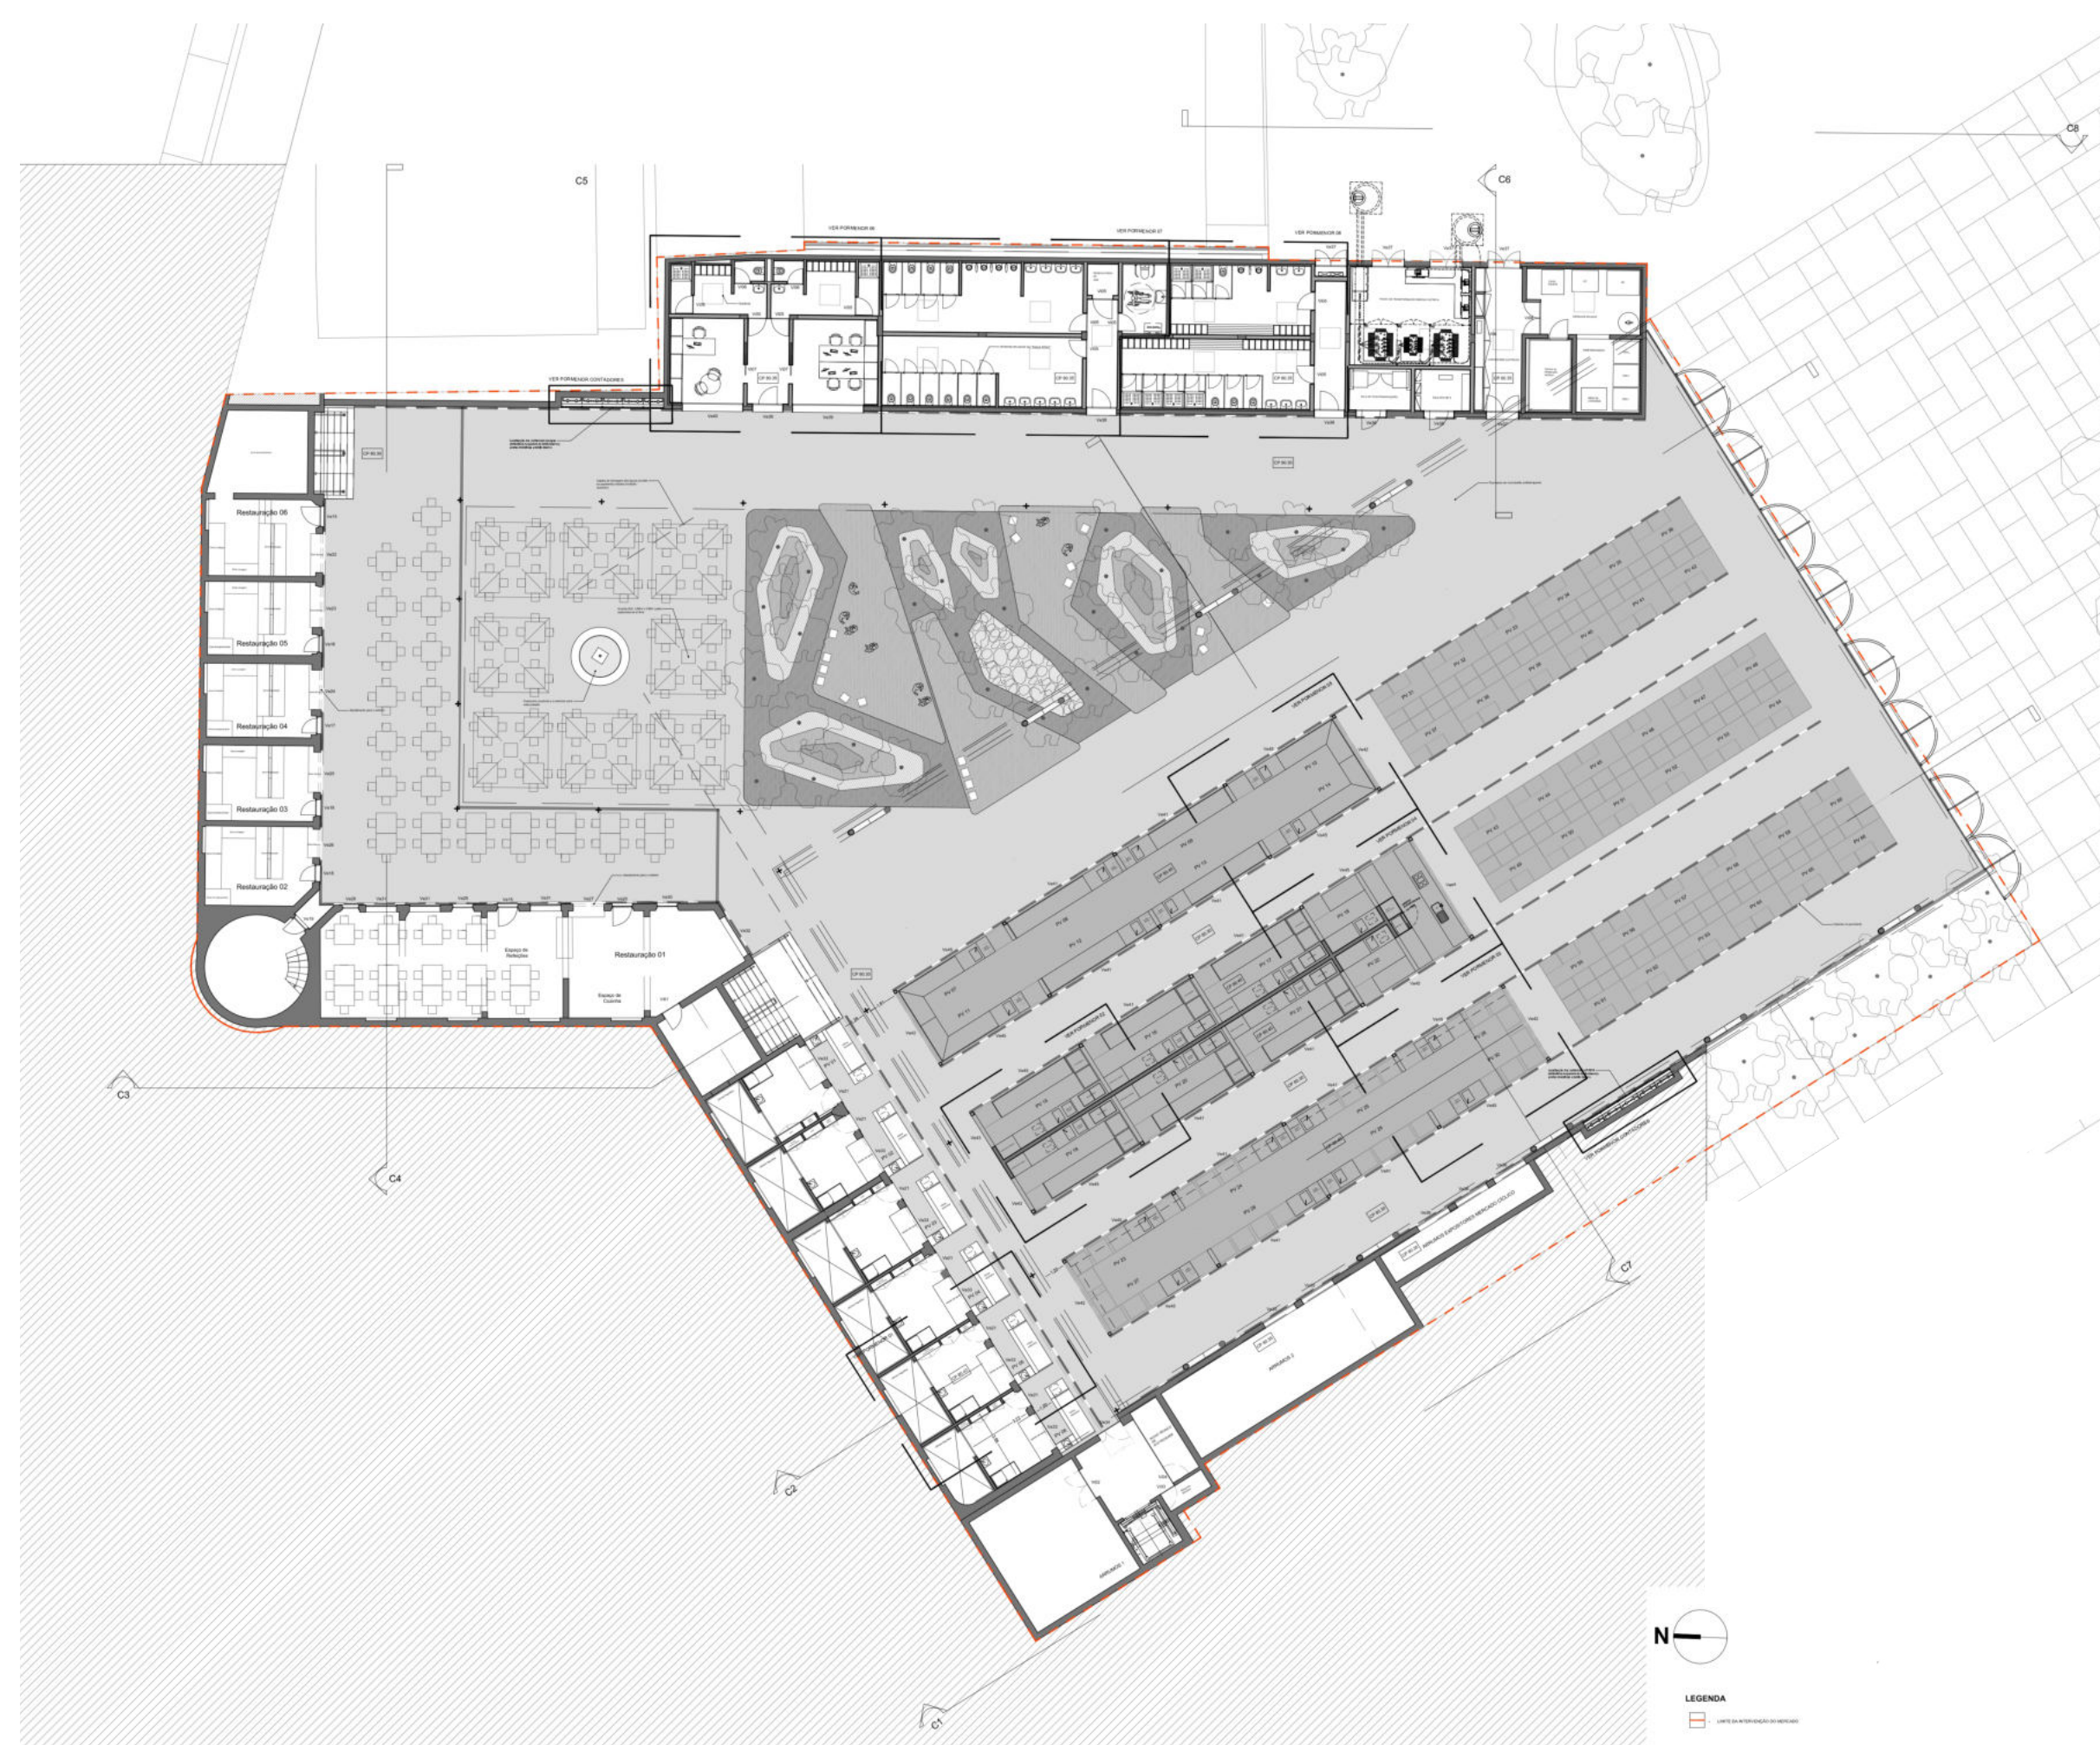

Planta do piso 0

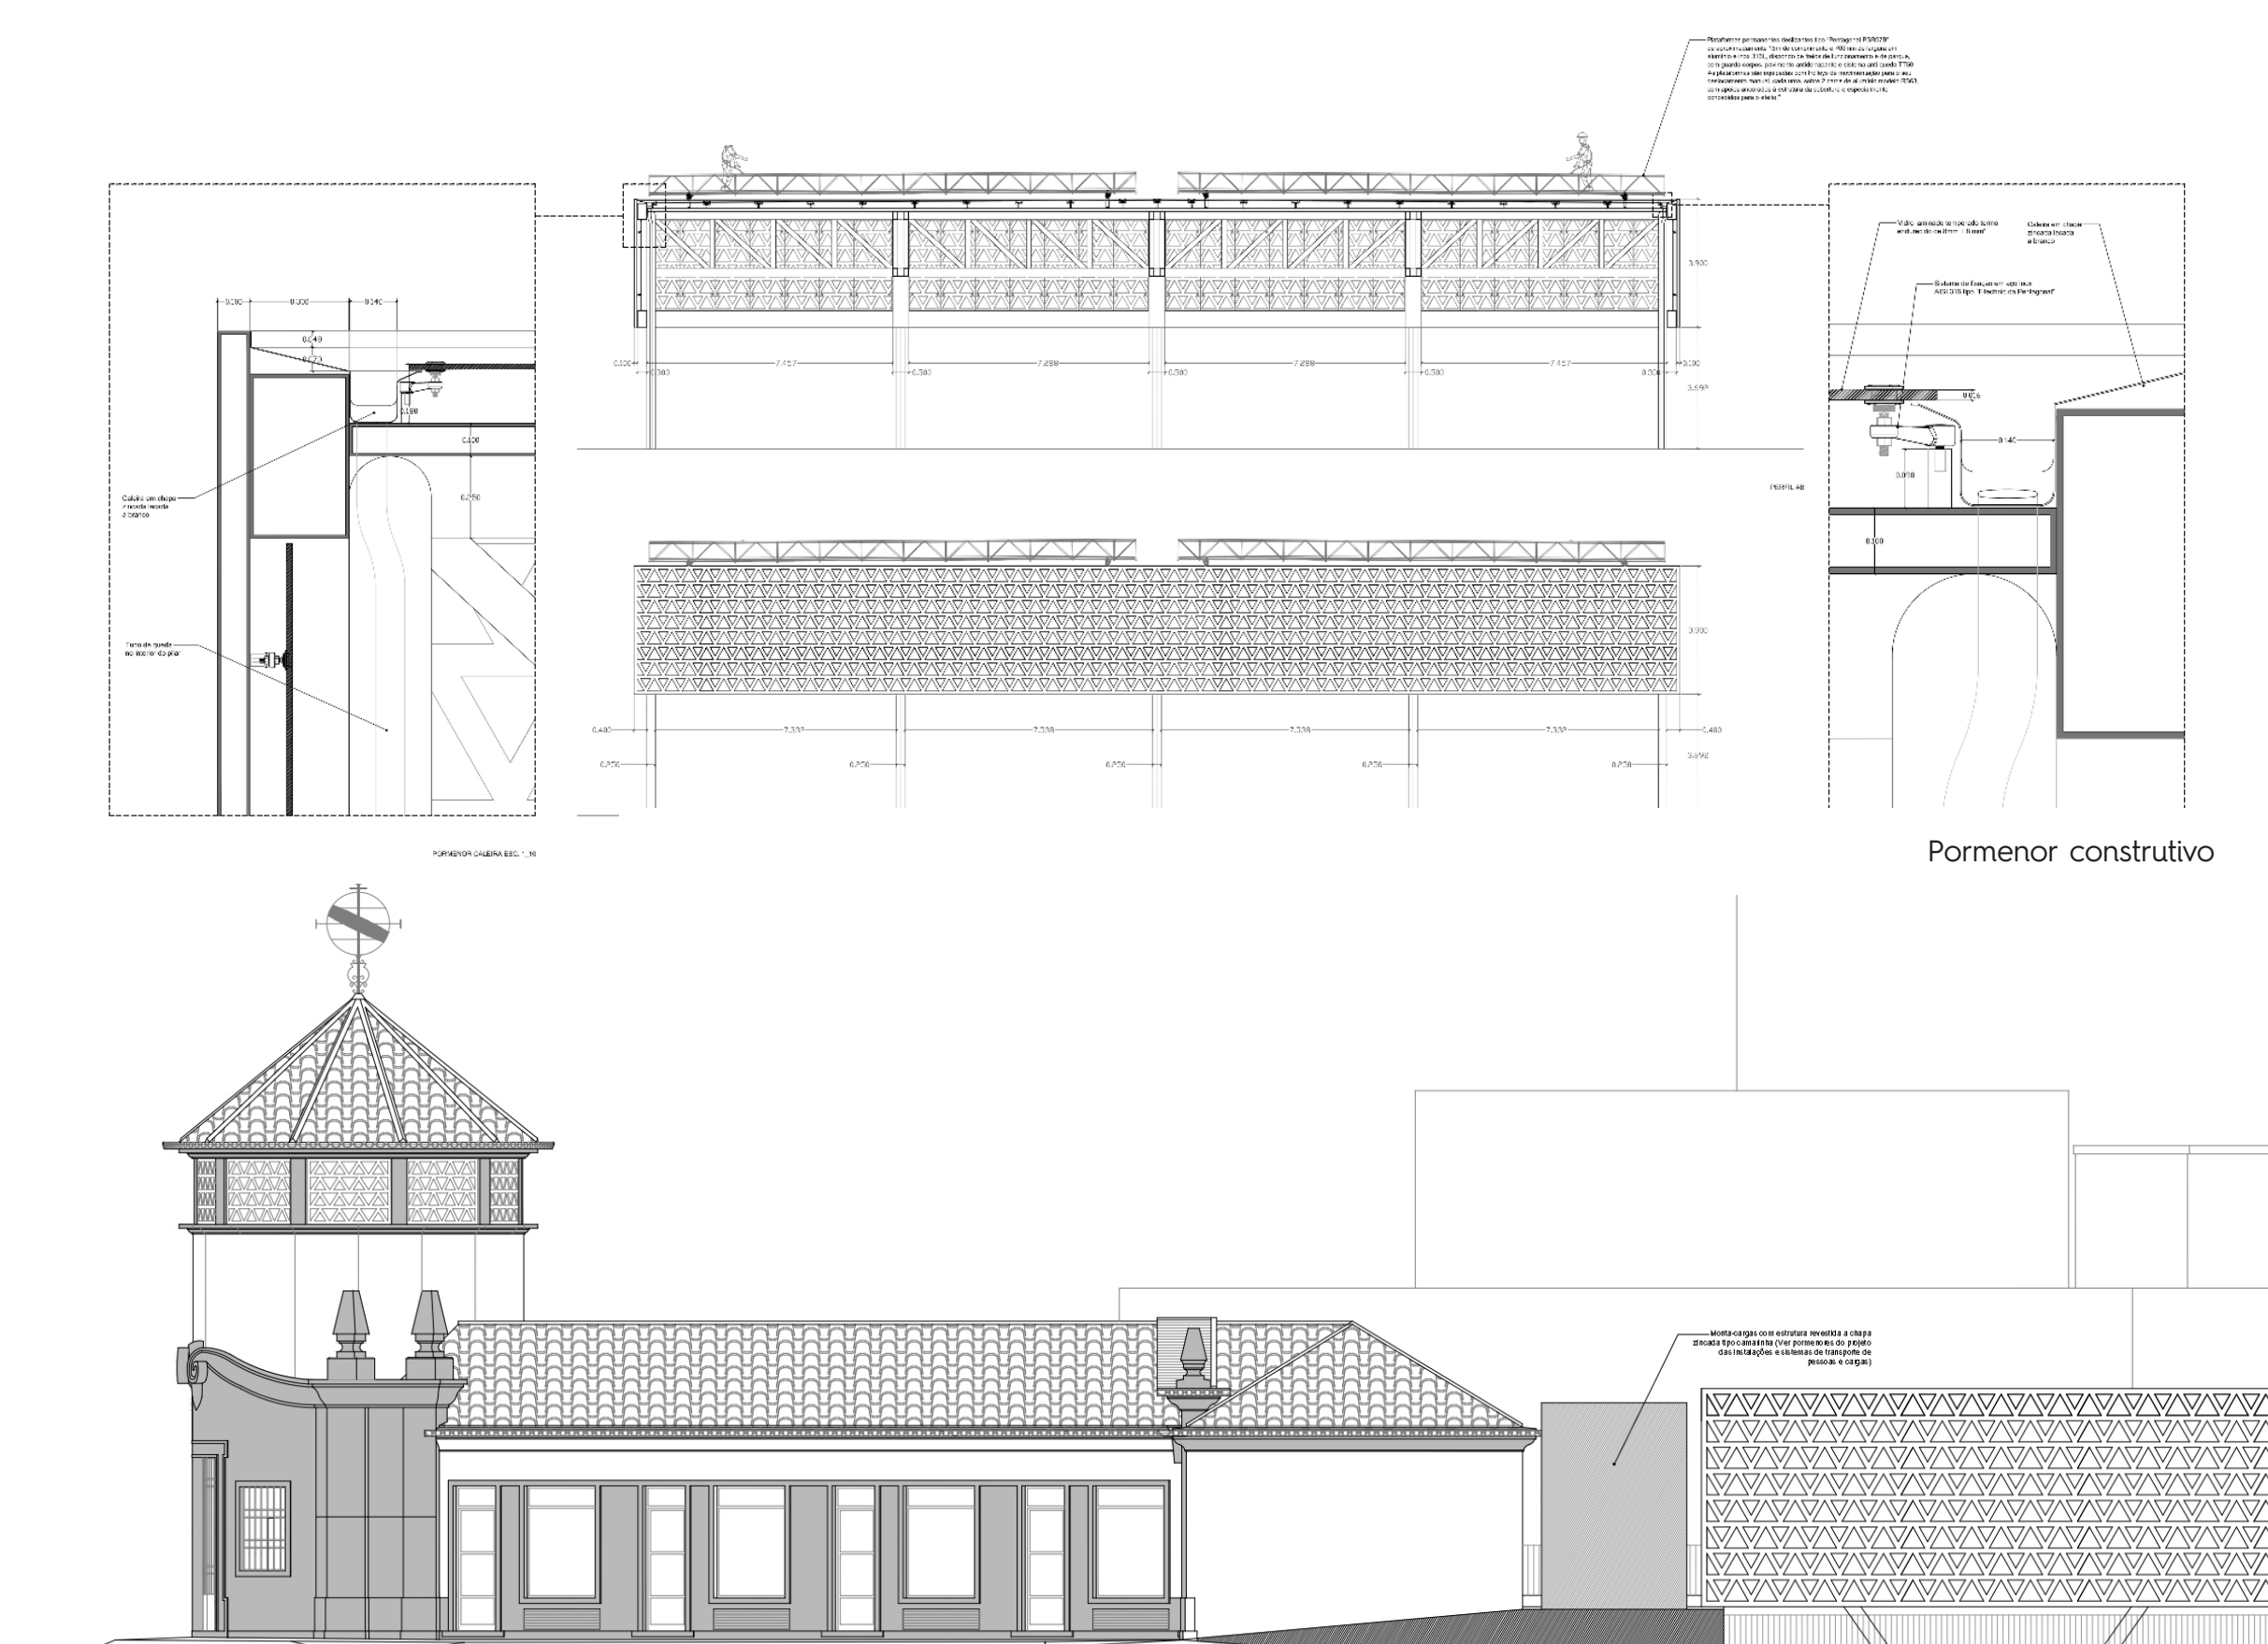

Pormenor construtivo



**FICHA TÉCNICA.**  
 Dono de Obra: Câmara Municipal de Vila Nova de Famalicao | Execução da obra: Famaconcret, Lda. | Fiscalização técnica: SGS | Equipa técnica: Arquitetura, Unidade de Projeto da Câmara Municipal de Vila Nova de Famalicao, Arq.º Rui Mendes Ribeiro; Arquitetura Paisagista: Arq.º Jorge Maia; Especialidades: Geopetra, Gabinete de Estudos e Projetos de Engenharia Civil da Trofa, Lda. | Outros estudos: Maquete e Relatório de ensaio em túnel de vento NORIGEM, Estudos e Projetos de Arquitetura, Lda., e LNEC - Laboratório Nacional de Engenharia Civil, I.P.; Relatório de Inspeção e Diagnóstico, Geopetra, Gabinete de Estudos e Projetos de Engenharia Civil da Trofa, Lda.; Diagnóstico de apoio ao reposicionamento do Mercado Municipal OPIUM; Inspeção de geotécnica e geologia, Geosonda, Sondagens Geotécnicas e Geofísicas, Lda.; Fotografia: Ivo Tavares Studio e Diana Correia