

Centro de inovação cultural

Centro de Inovação Cultural

| Centro de Incubação e Apoio a Indústrias Culturais e Criativas + Teatro Municipal + Residencial para Artistas |

O Centro de Inovação Cultural, inclui a reabilitação total do Teatro Municipal e criação de um Centro de Incubação e Apoio a Indústrias Culturais e Criativas, através da reabilitação da Residencial existente que engloba alojamento temporário e com salas e espaços técnicos de diversas naturezas, para apoio aos projetos artísticos e Teatro.

O conjunto localiza-se na Praça do Município e Rua Rui Faleiro, em zona classificada como "Imóvel de Interesse Público", abrangido pelo Conjunto arquitetónico que abrange os edifícios Teatro-Cine, Câmara Municipal, CTT/Telecom e Caixa Geral de Depósitos, erguidos na atual Praça do Município da Covilhã, antiga Praça do Pelourinho, testemunha de desenvolvimento urbanístico que remonta às épocas manuelina e filipina, foi reorganizada entre 1944 e 1958 por uma intervenção esteticamente coerente integrada na estratégia de obras públicas levada a cabo nos "anos de ouro" do Estado Novo pelo arquiteto João António Aguiar, no contexto do ciclo desencadeado por Duarte Pacheco, tendo a partir daí sofrido outras alterações.

A reabilitação do conjunto que origina o Centro de Inovação Cultural foi concluído em 2021, destacando-se como aspetos principais, a reposição da identidade e memória do local, o Teatro e Residencial, passando a disponibilizar novas oportunidades de uso, incluindo valências em termos de acessibilidades, conforto interior e disponibilidade de equipamentos. O edifício prevê novos espaços com equipamentos técnicos modernizados e construtivamente mais eficiente.

TMC




Teatro Municipal da Covilhã

Candidatura ao Prémio Nuno Teotónio Pereira IHRU | 2022


[Reabilitação Urbana | variante de reabilitação de edifício de equipamento]

Proprietário | Município da Covilhã


Localização: (40.280940-7.504521) | Praça do Município e Rua Rui Faleiro

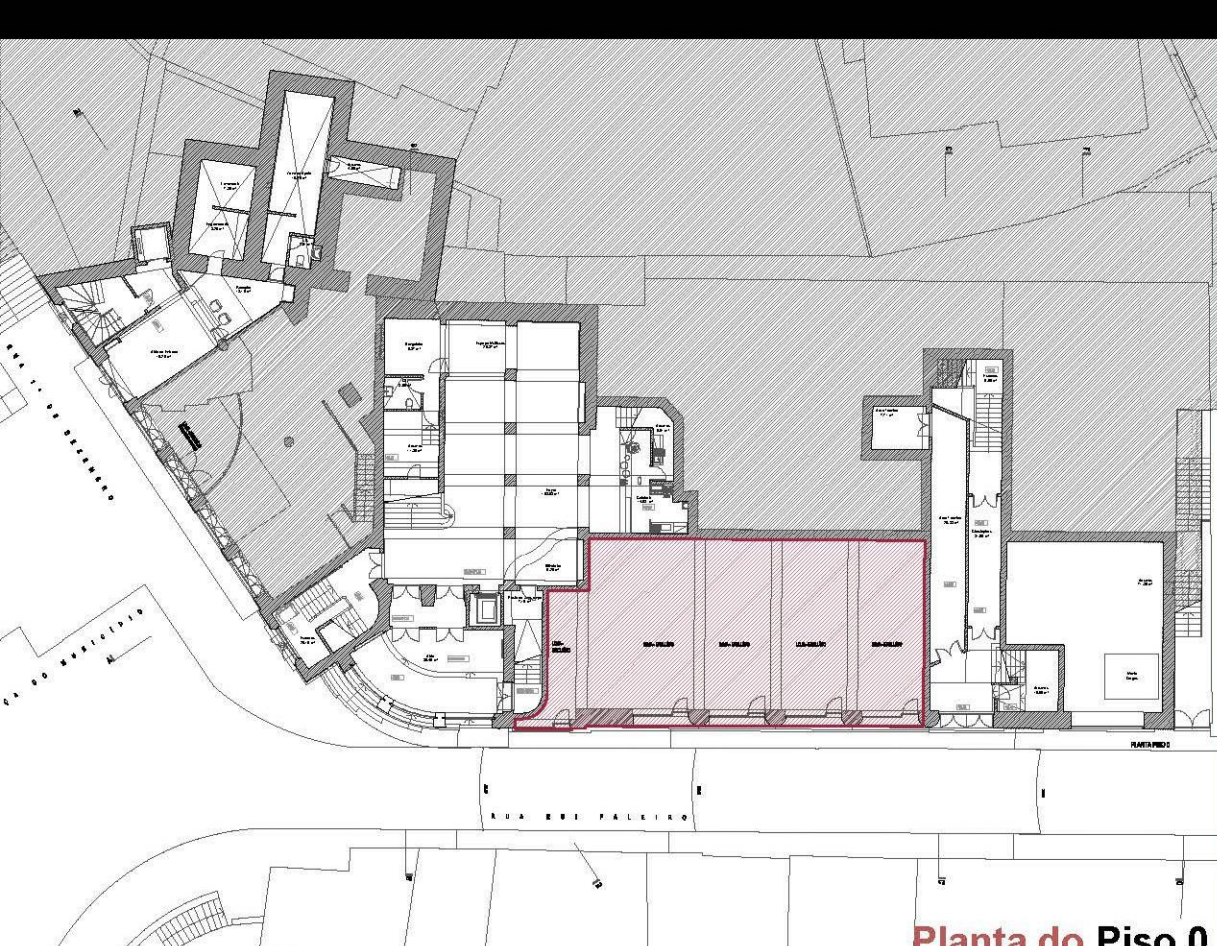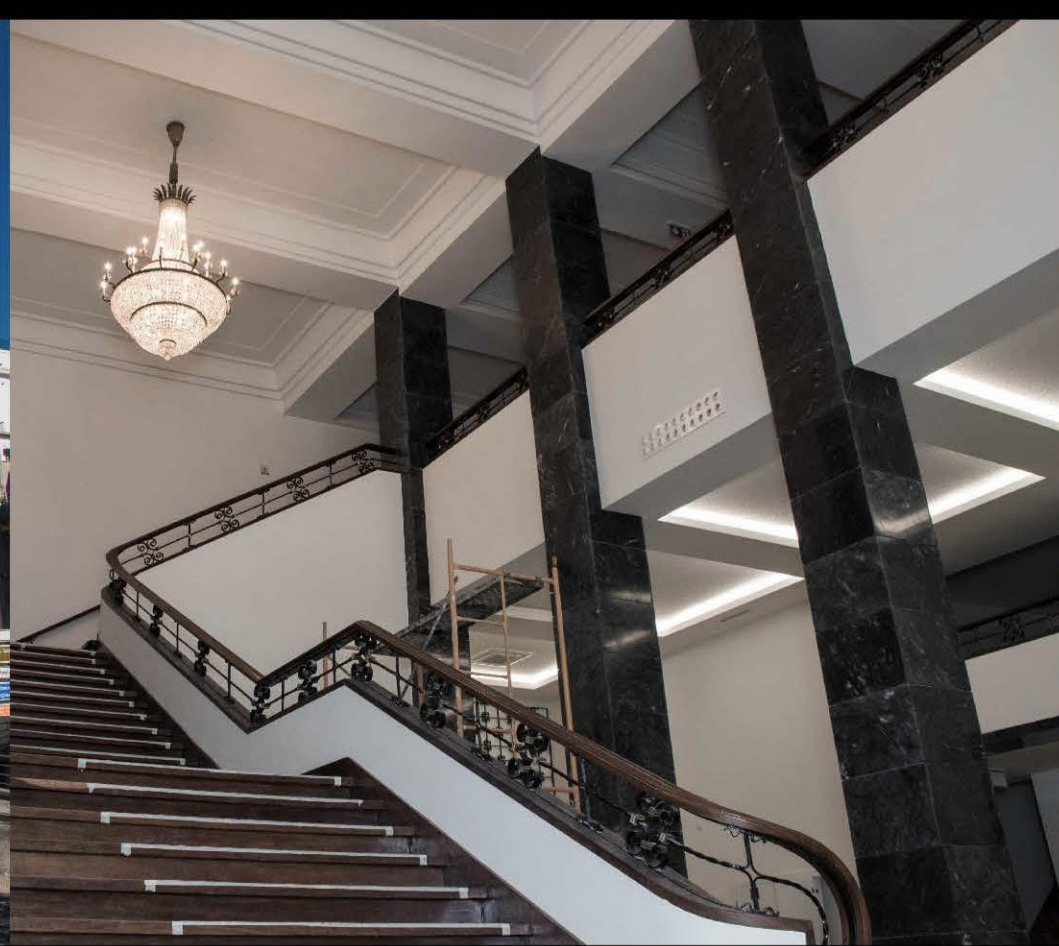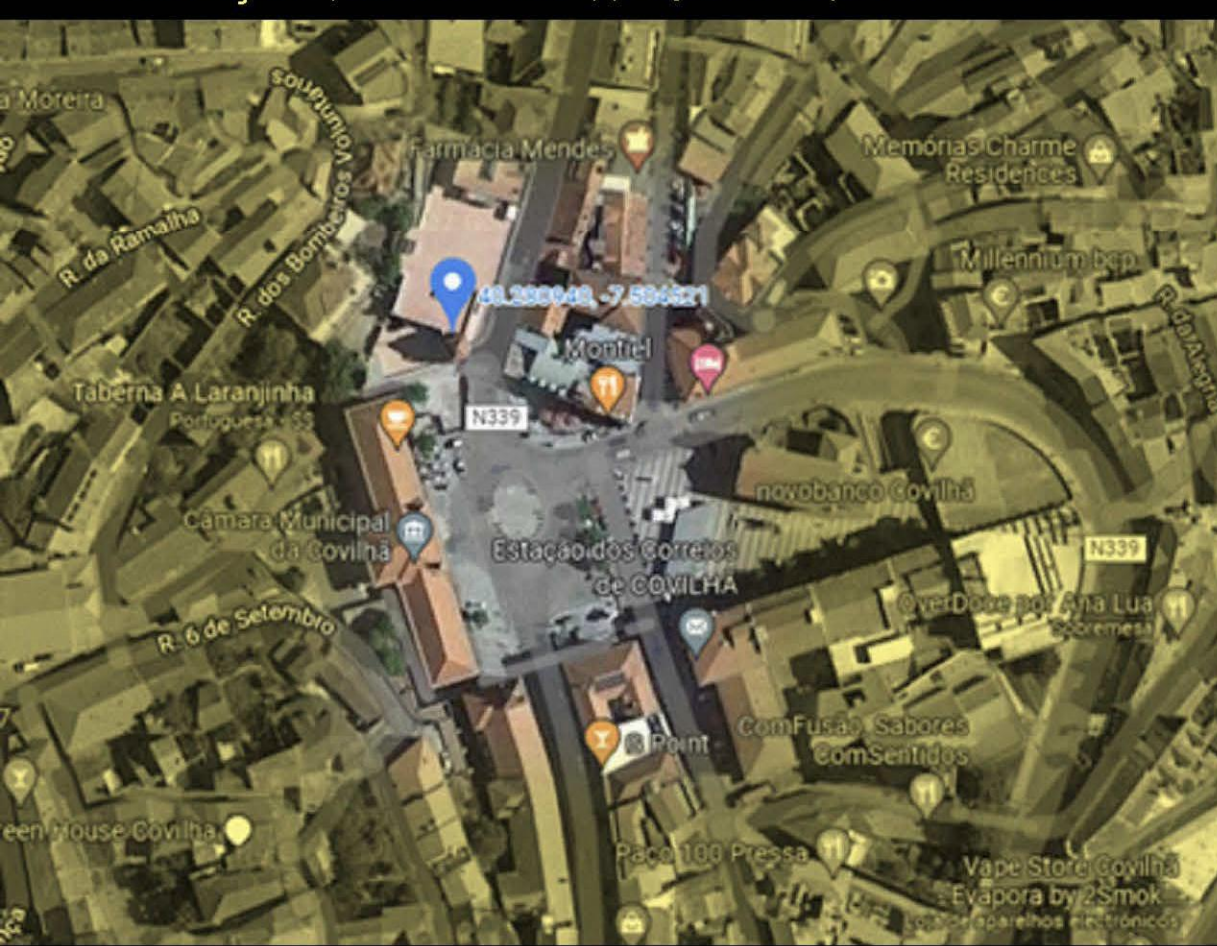


Planta do Piso 0

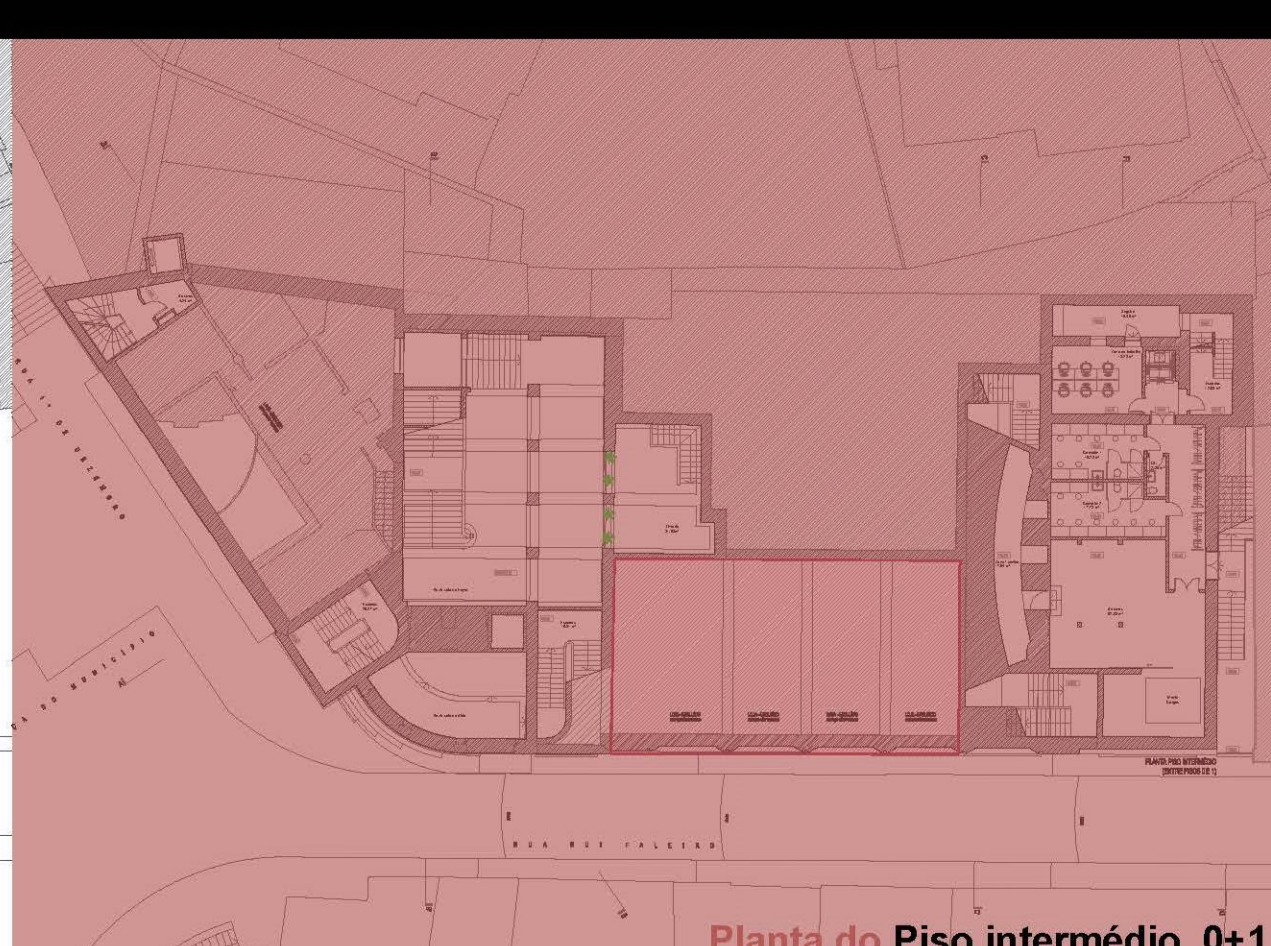


Planta do Piso intermédio 0+1

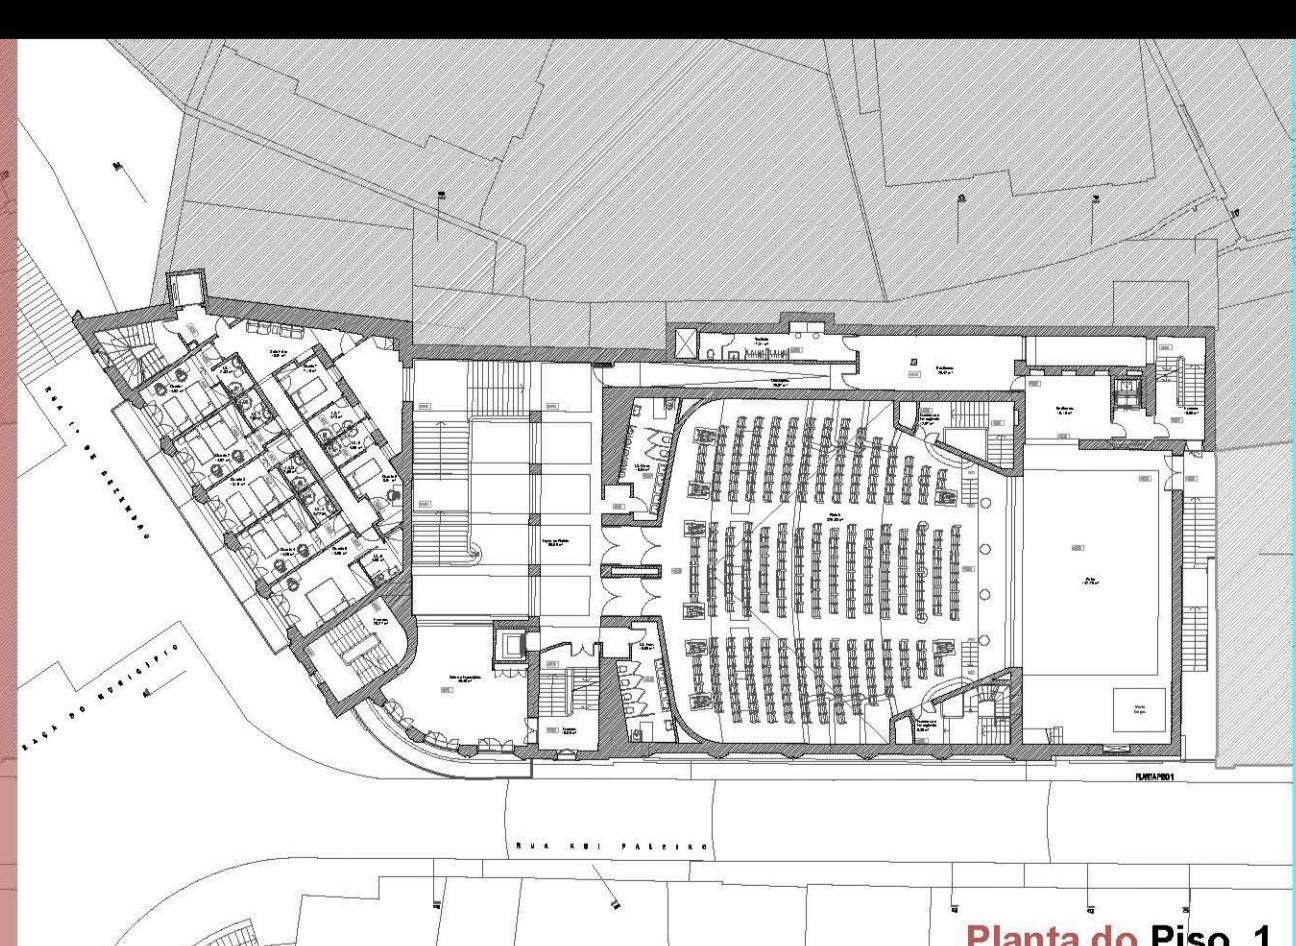


Planta do Piso 1

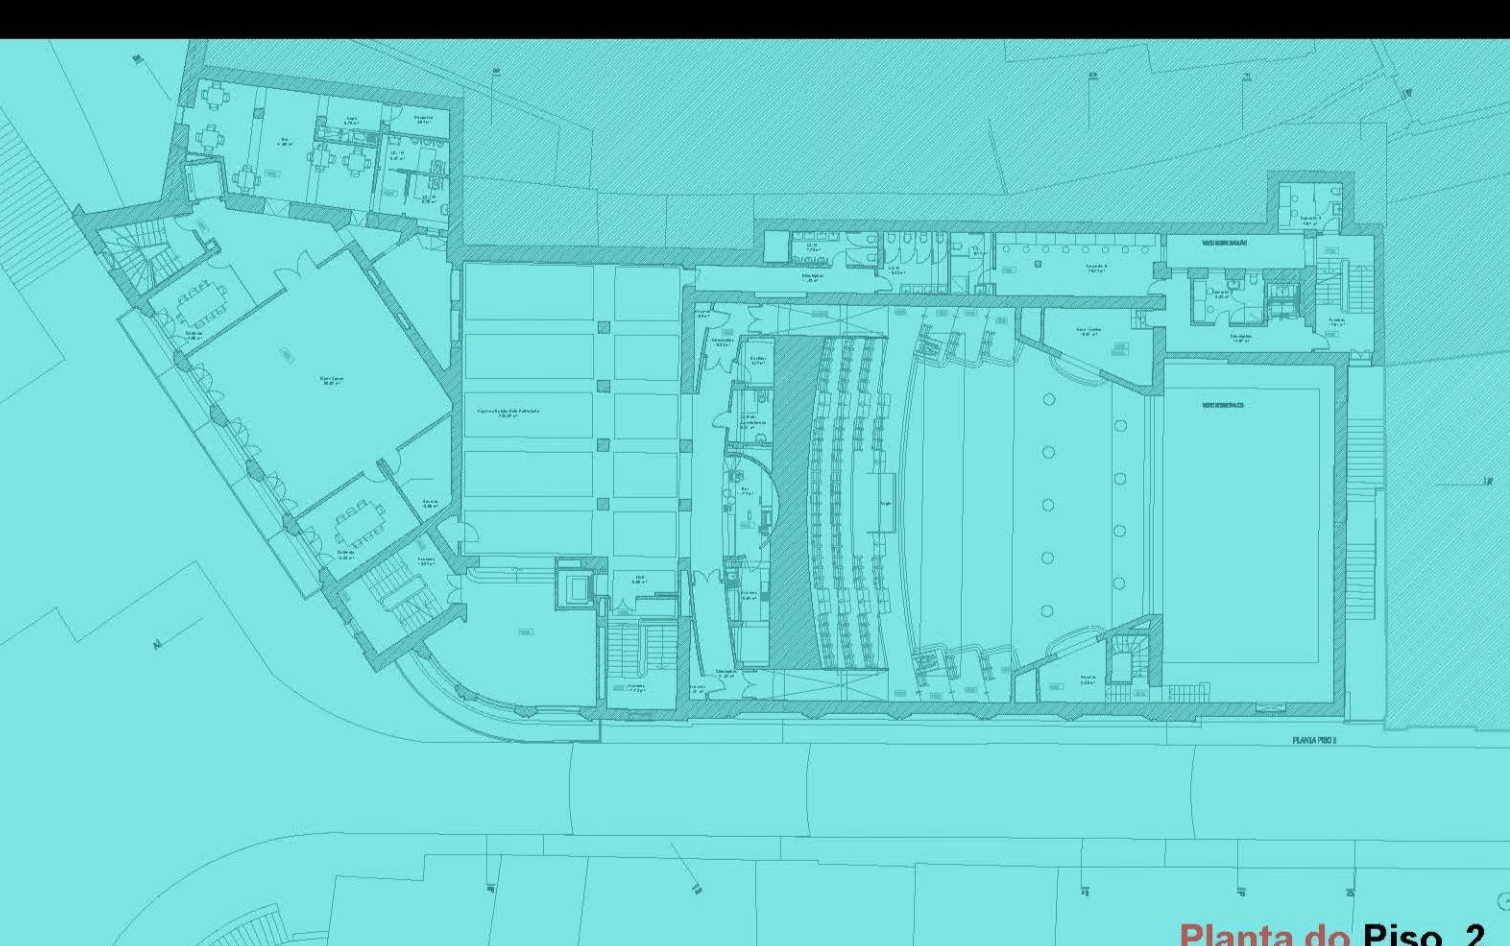


Planta do Piso 2

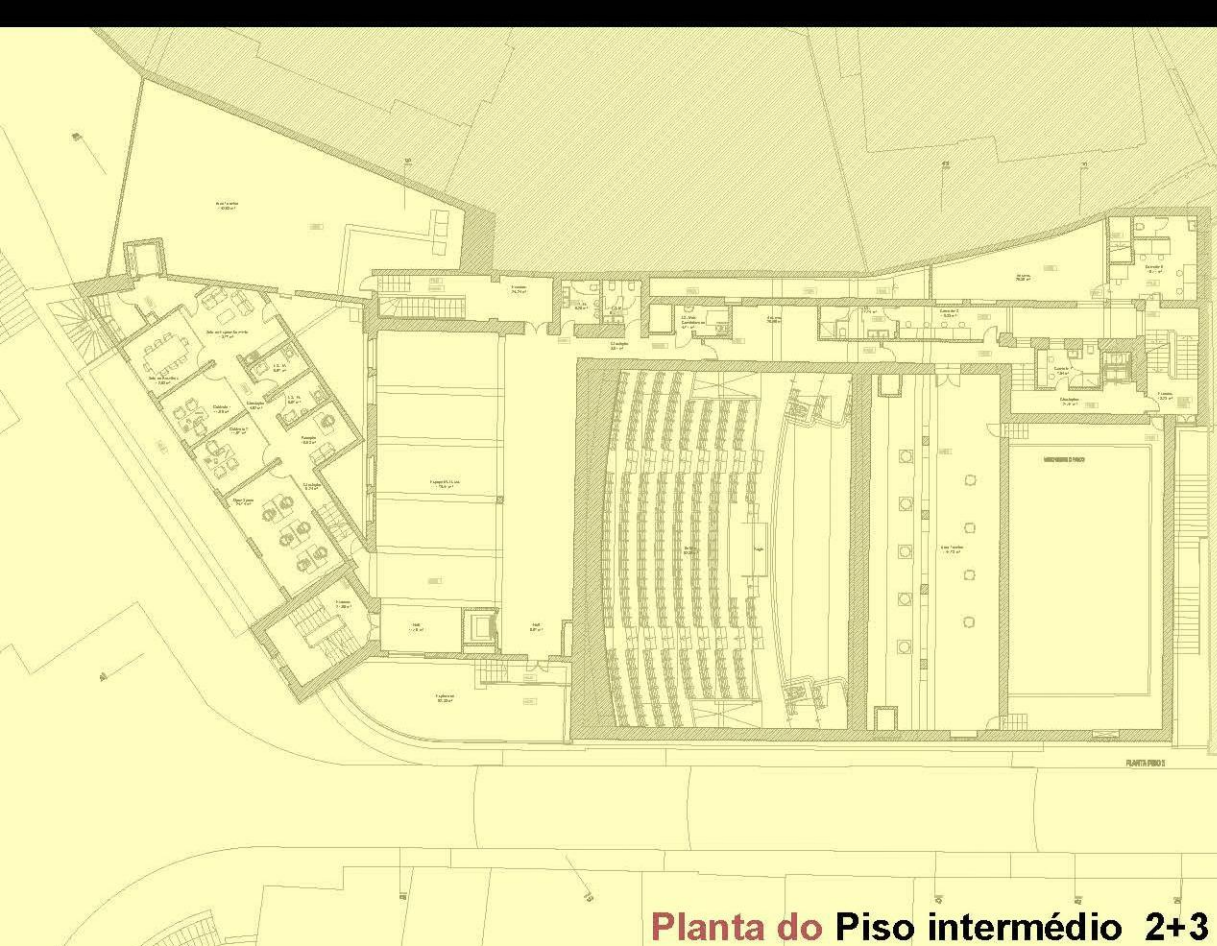


Planta do Piso intermédio 2+3

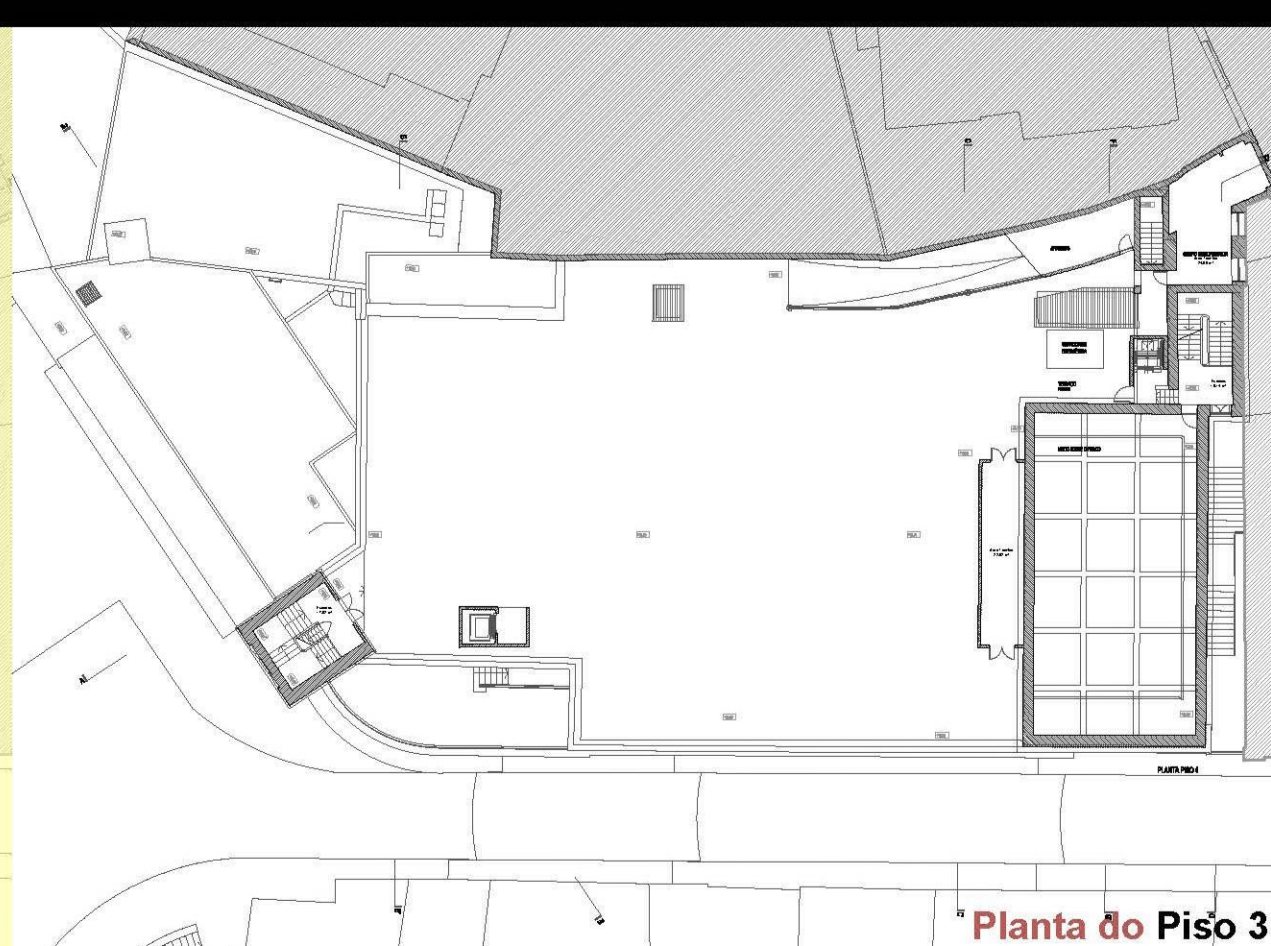


Planta do Piso 3

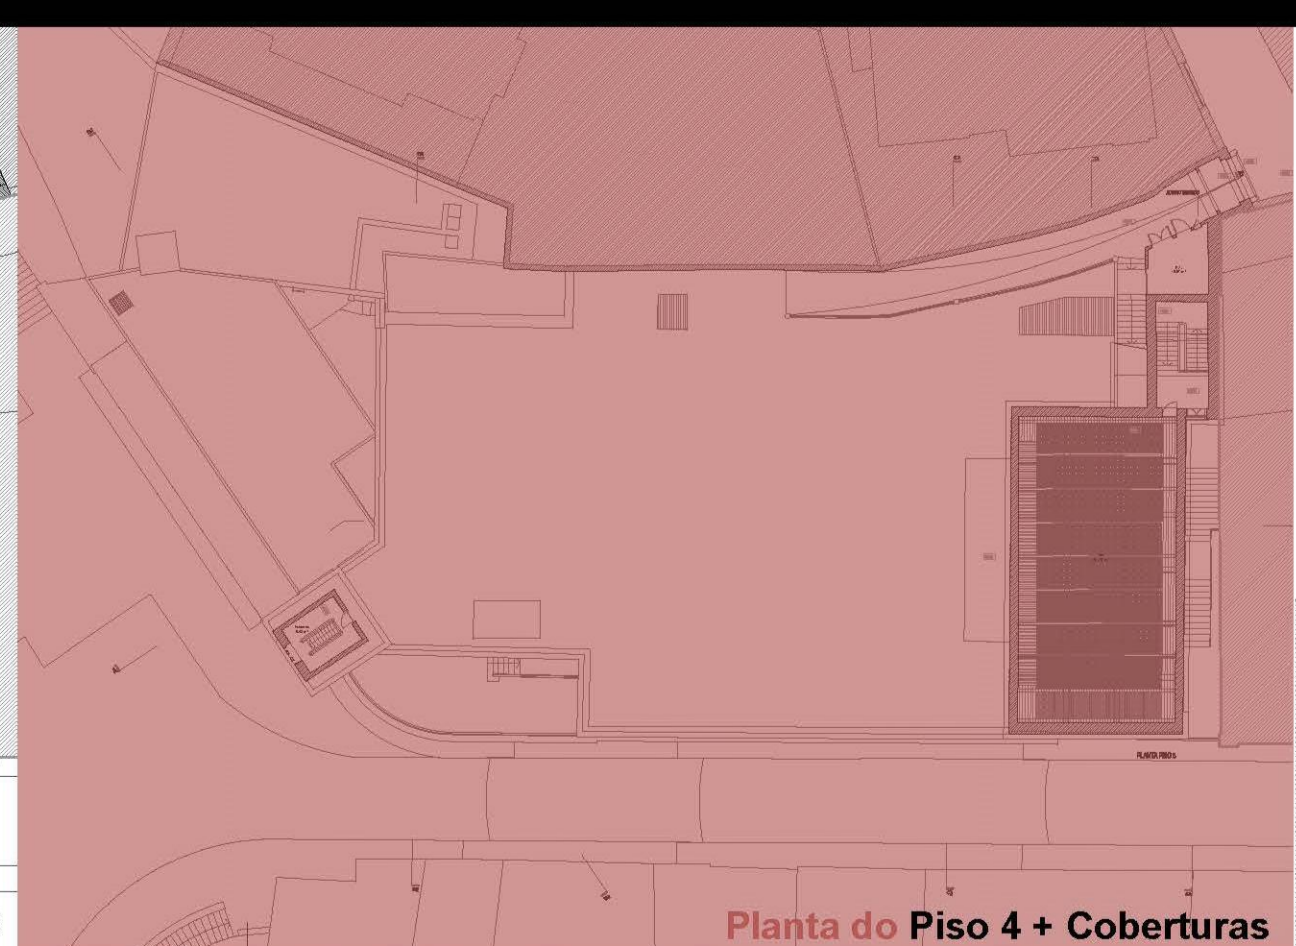


Planta do Piso 4 + Coberturas

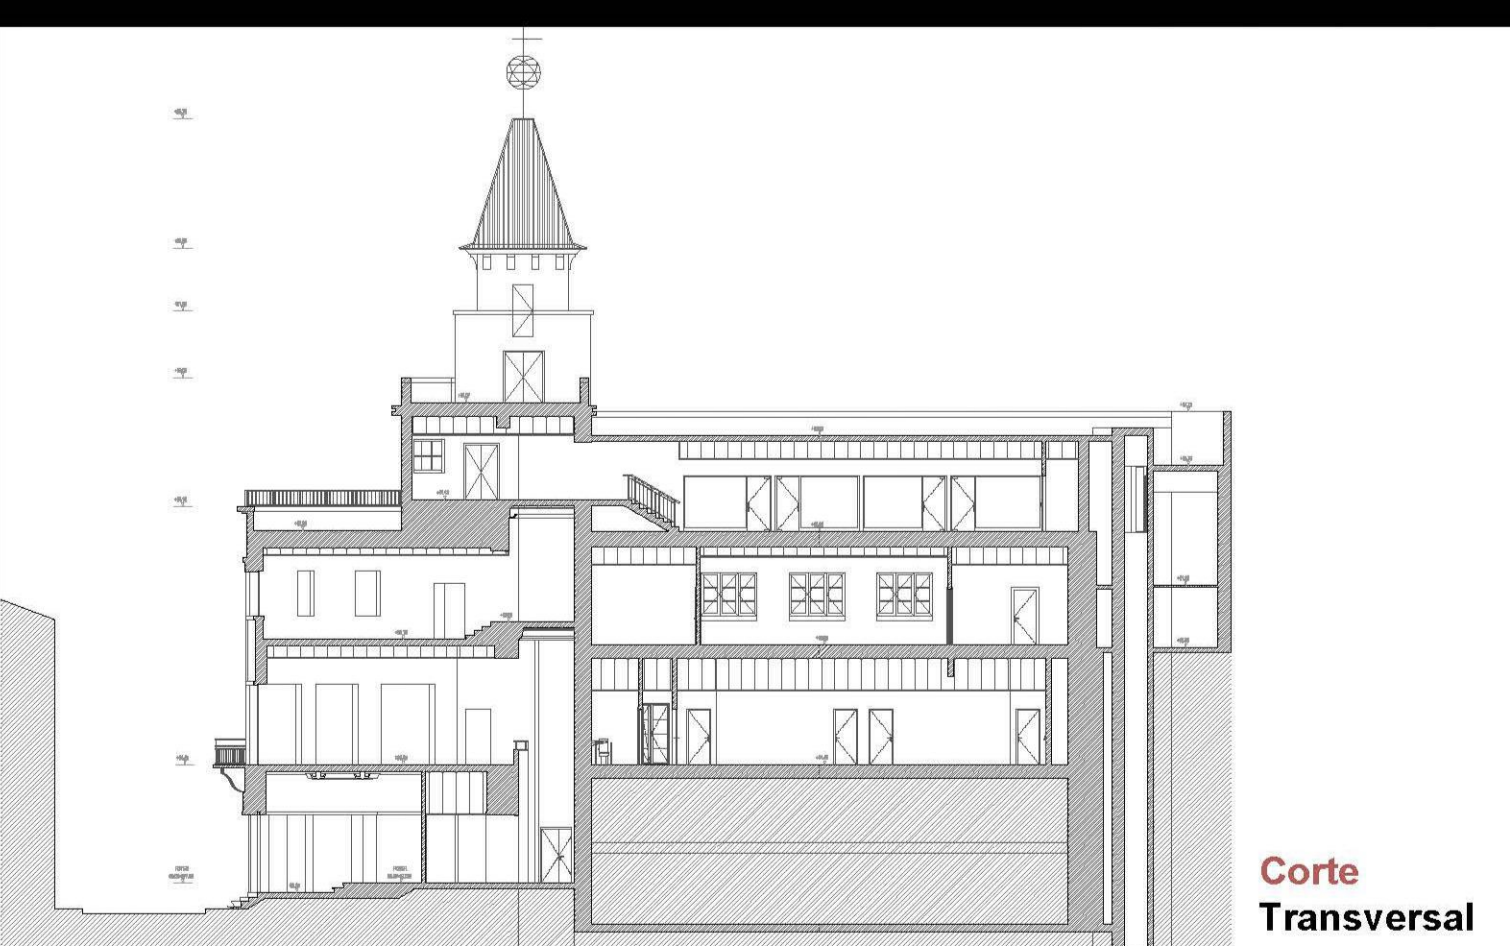



Corte Transversal

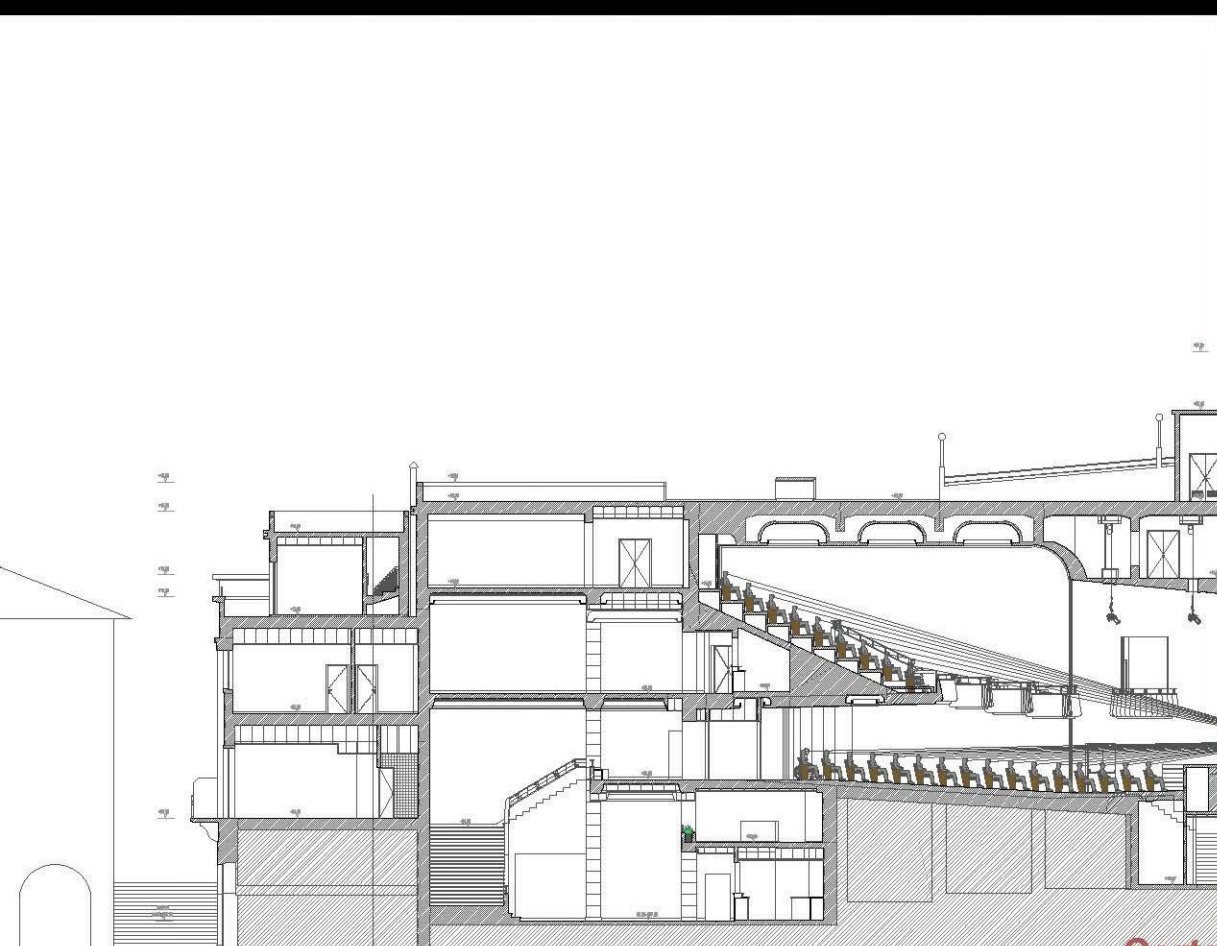

Corte Longitudinal

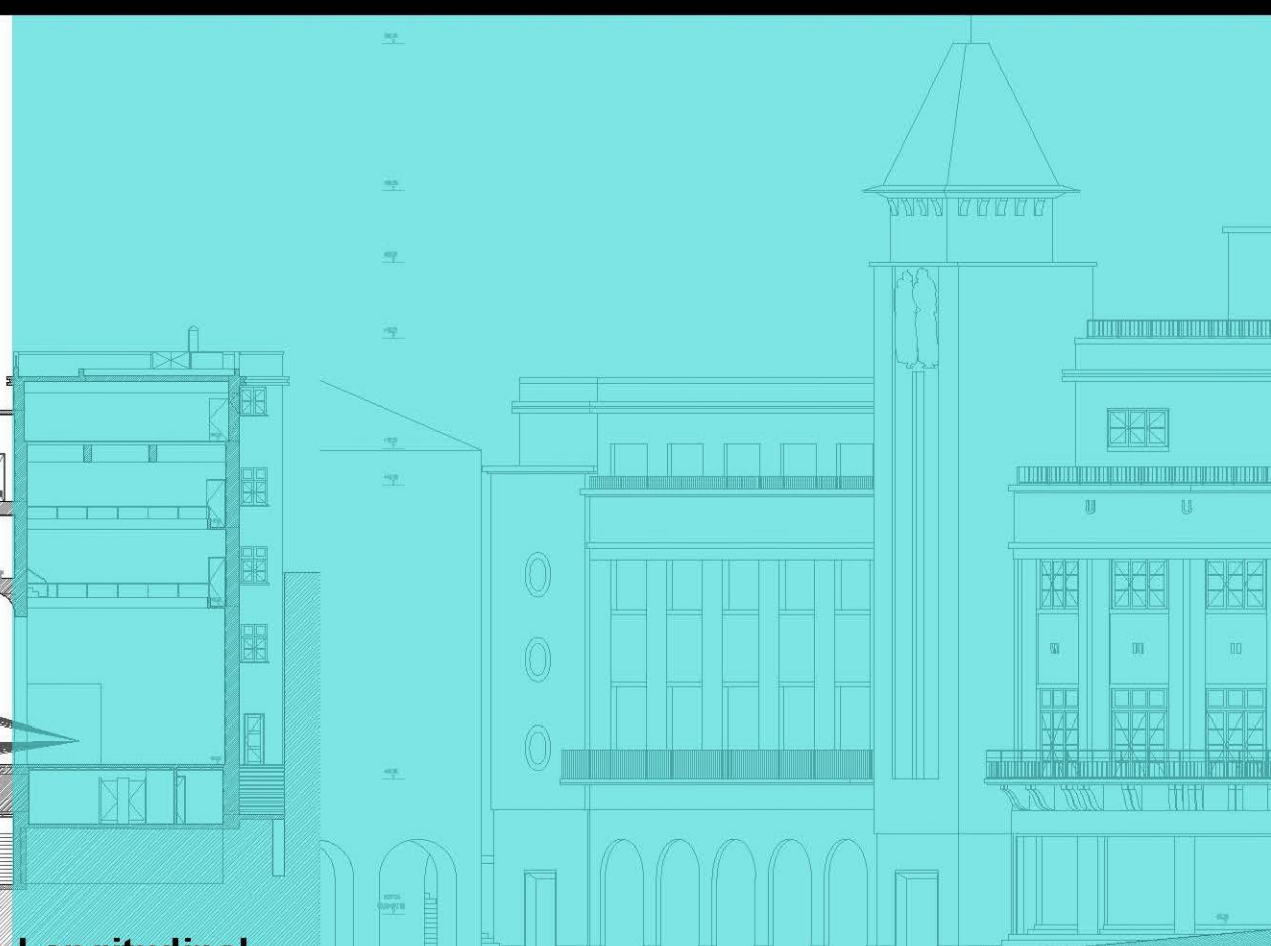

Alçado Principal

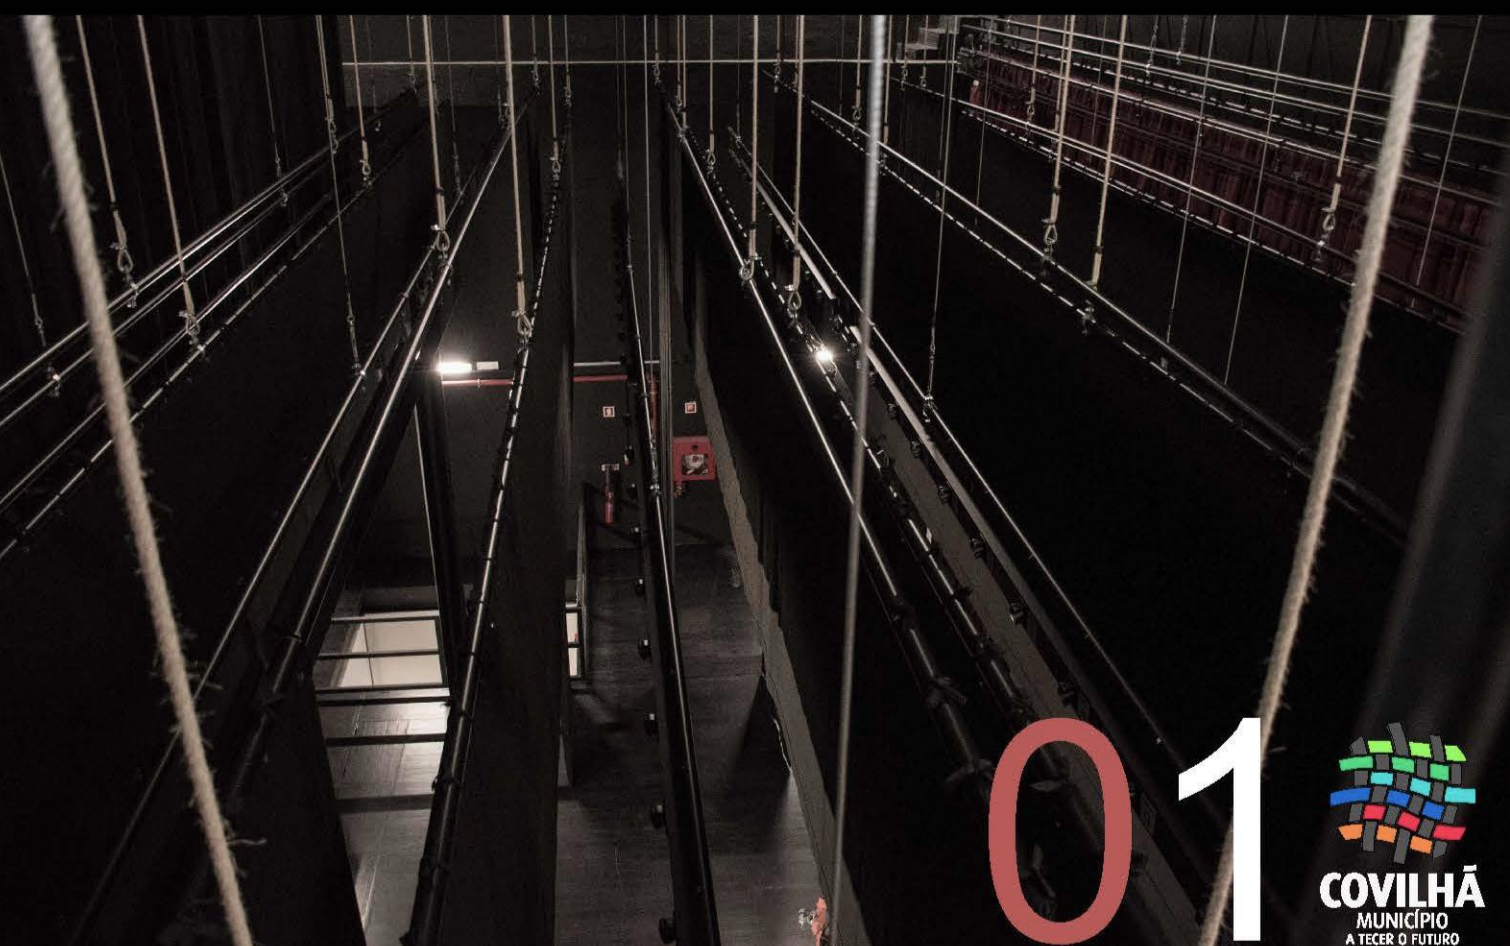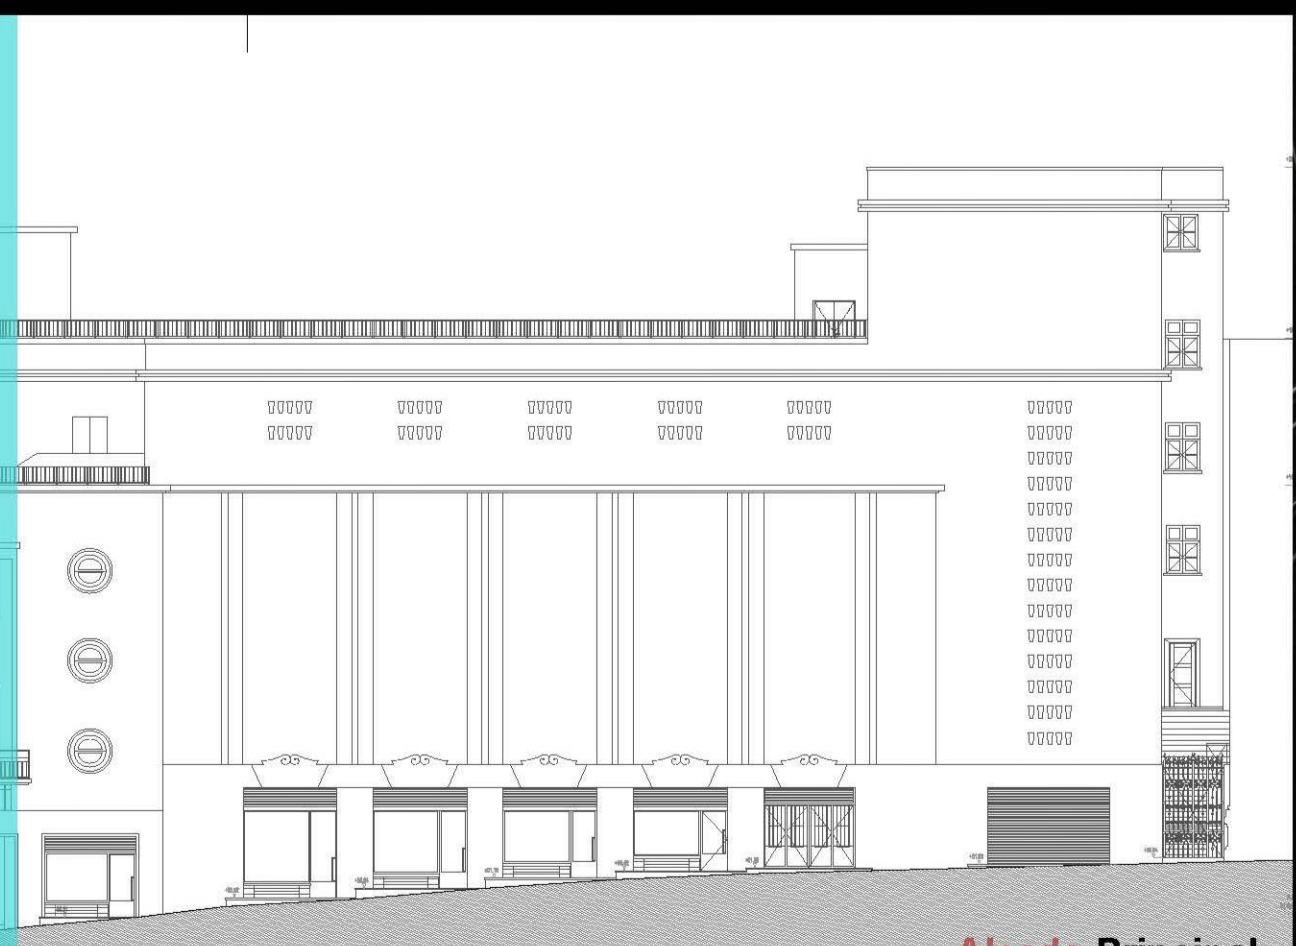

TMC

Teatro Municipal da Covilhã

Candidatura ao Prémio Nuno Teotónio Pereira
IHRU 2022

[Reabilitação Urbana | variante de reabilitação de edifício de
equipamento]

Ficha Técnica

Proprietário

Município da Covilhã

Projeto

Proengel

Projetos de Engenharia e Arquitetura

Arqt.º Diogo Gonçalves

(Autor do projeto de Arquitetura)

Construtor

Consórcio, NowXXI + Tanagra

Direção de Fiscalização

Fouremport + CMC

Conclusão da Reabilitação

2021

