

LARGO AVIÃO LUSITÂNIA

ESPAÇO PÚBLICO NO CENTRO HISTÓRICO DE OEIRAS

PRÉMIO NUNO TEOTÓNIO PEREIRA 2022 | REABILITAÇÃO DE CONJUNTO URBANO OU REQUALIFICAÇÃO DE ESPAÇO PÚBLICO

FICHA TÉCNICA

Câmara Municipal de Oeiras | Departamento de
Projectos Especiais e Reabilitação Urbana

LOCALIZAÇÃO

Largo Avião Lusitânia, Centro Histórico de Oeiras,
junto ao Palácio do Marquês de Pombal e Paços do
Concelho

ÁREA DE INTERVENÇÃO

175m²

COORDENAÇÃO

Arq^o Pedro Carrilho
Arq^o António Abreu

GESTÃO

Câmara Municipal de Oeiras
Departamento de Projectos Especiais e Reabilitação
Urbana
Divisão de Reabilitação Urbana

ARQUITETO

Arq^o Isabel Granés
Arq^o Ana Rocha

EMPRESA DE CONSTRUÇÃO

Manuel da Graça Peixoto, Lda

PROJETO DE ENGENHARIA

Eng^o José Nascimento

VALOR OBRA

€60.000,00 acrescido de IVA

DURAÇÃO OBRA

2020 - 2021

MEMÓRIA DESCRITIVA

O Largo Avião Lusitânia está situado na entrada Oeste
do Centro Histórico de Oeiras, diante do Largo do
Pelourinho, no entanto, apesar da sua centralidade,
este espaço urbano encontrava-se bastante
degradado e sem utilização.

Nesse âmbito, a intervenção contemplou a renovação
dos pavimentos e a implementação de um quiosque
snack-bar com zona de esplanada, sendo criadas
condições de acesso a pessoas com mobilidade
condicionada, melhorando o Conforto Urbano deste
pequeno largo e revitalizando a sua utilização como
espaço de estadia e lazer.


Foram recuperados os elementos em pedra, tais
como as peças de topo dos muretes de entrada, a
mesa existente e a calçada em Basalto, mantendo-se
a simetria com o espaço do Pelourinho. A estrutura
verde e os dois bancos de jardim preexistentes
também foram reabilitados e incorporados neste
espaço urbano.

Devido à planimetria deste espaço, a Nordeste foi
implementada uma plataforma superior revestida a
lajetas de pedra para a colocação do quiosque e na
plataforma inferior criaram-se zonas planas
revestidas no mesmo material para zona de mesas e
cadeiras, nas áreas limítrofes reutilizou-se a calçada
de Basalto.

Atualmente, este espaço público é parte ativa vida
urbana do Centro Histórico de Oeiras, contribuindo
para a sua Revitalização.



Planta de Localização

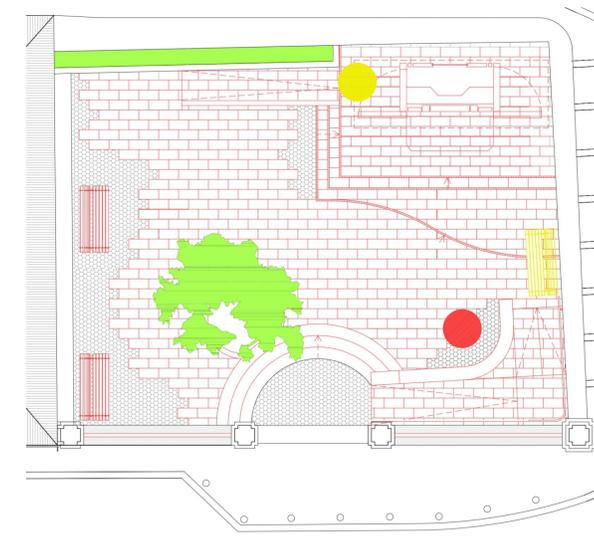

Planta vermelhos e amarelos




Visões | Antes



Planta geral




Alçado

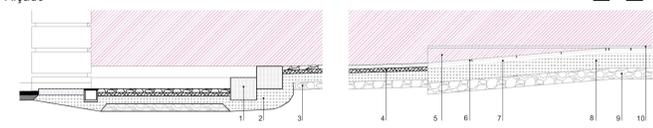

Corte | Pormenor

1. Degraus em granito
2. Massame com 0,10m
3. Enrocamento com 0,10m
4. Camada de areia com 0,5m
5. Parede de alvenaria de tijolo 0,10m rebocada e pintada
6. Placas de pedra coladas com 0,60x0,30x0,06m
7. Betonilha com 0,04m
8. Massame com 0,20m
9. Enrocamento com 0,15m
10. Capoteamento em granito escuro

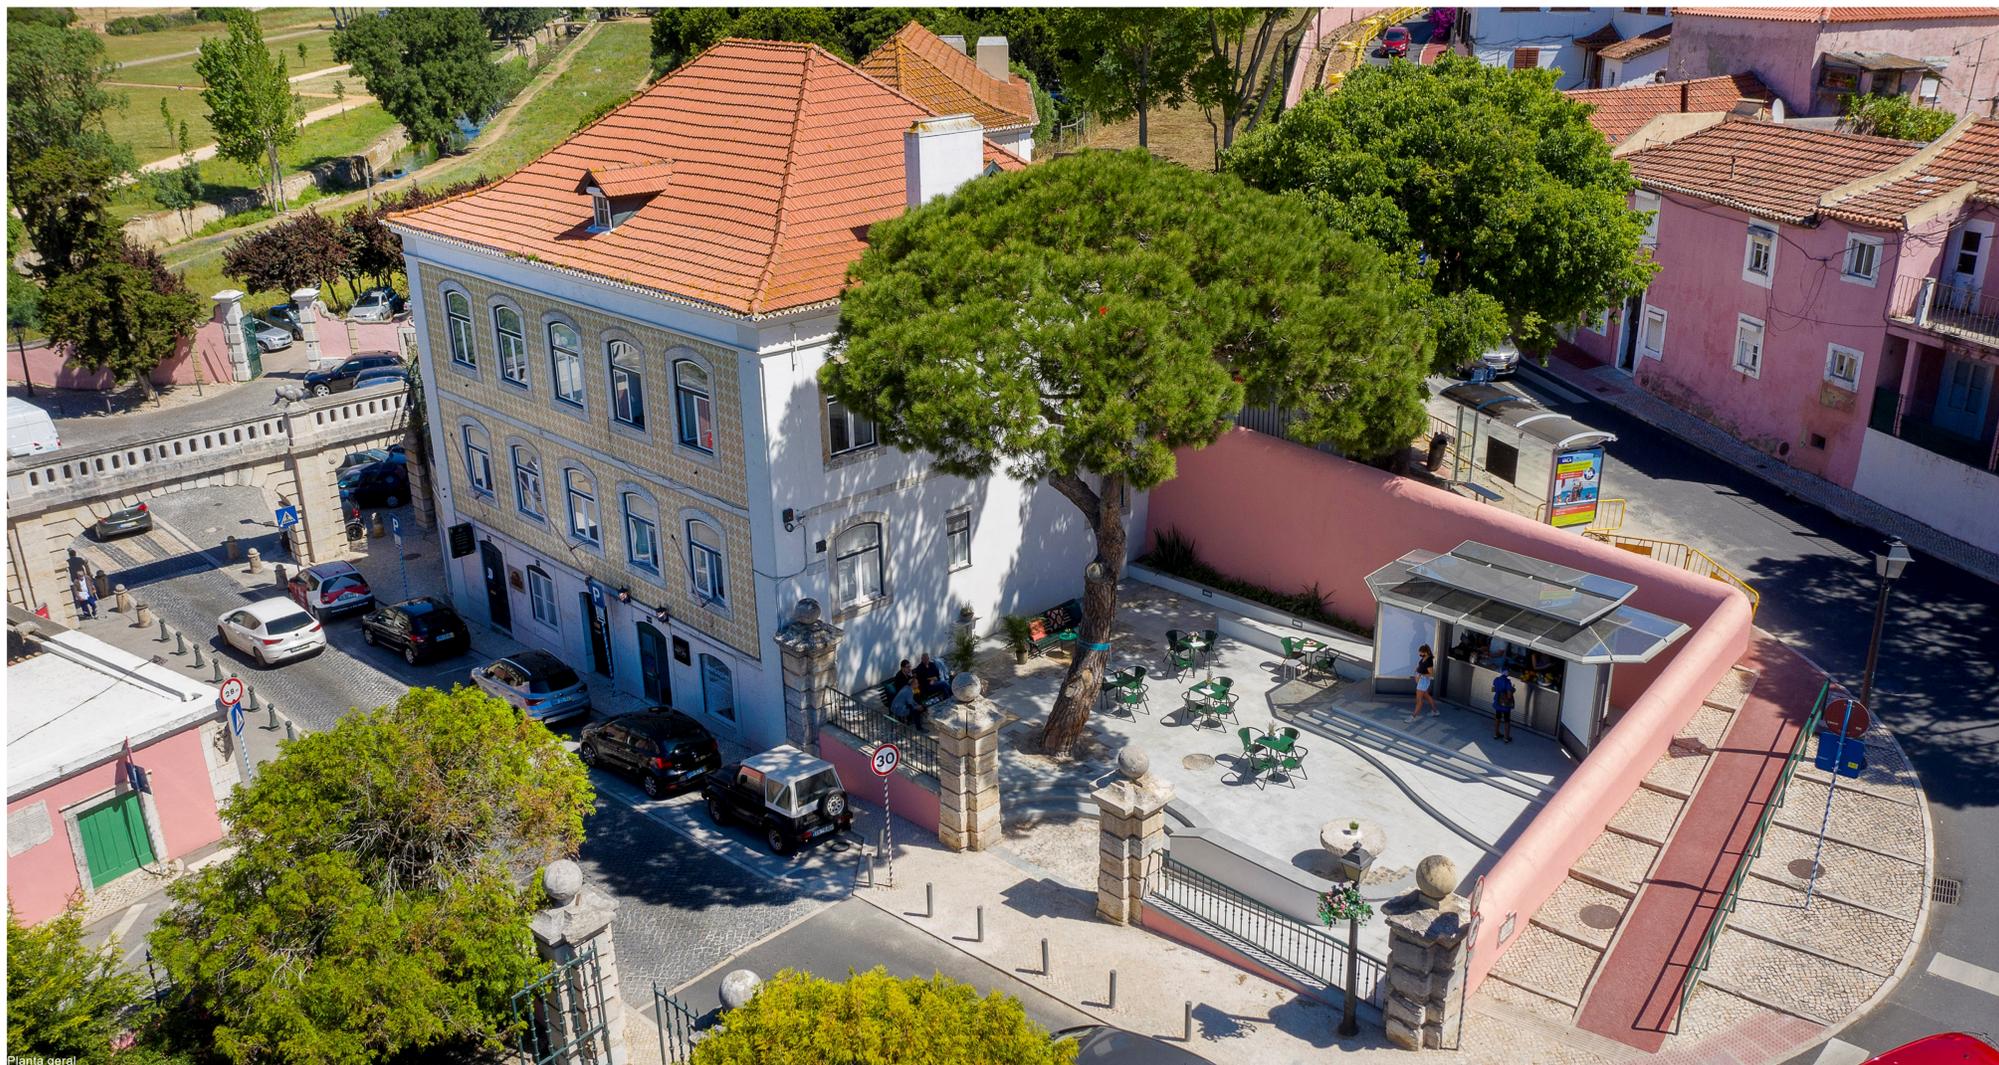

Planta geral