



P = -110620
M = -91700

P = -110620
M = -91580

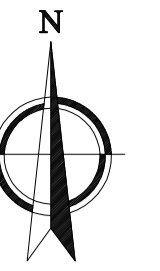

P = -110720
M = -91700

P = -110720
M = -91580

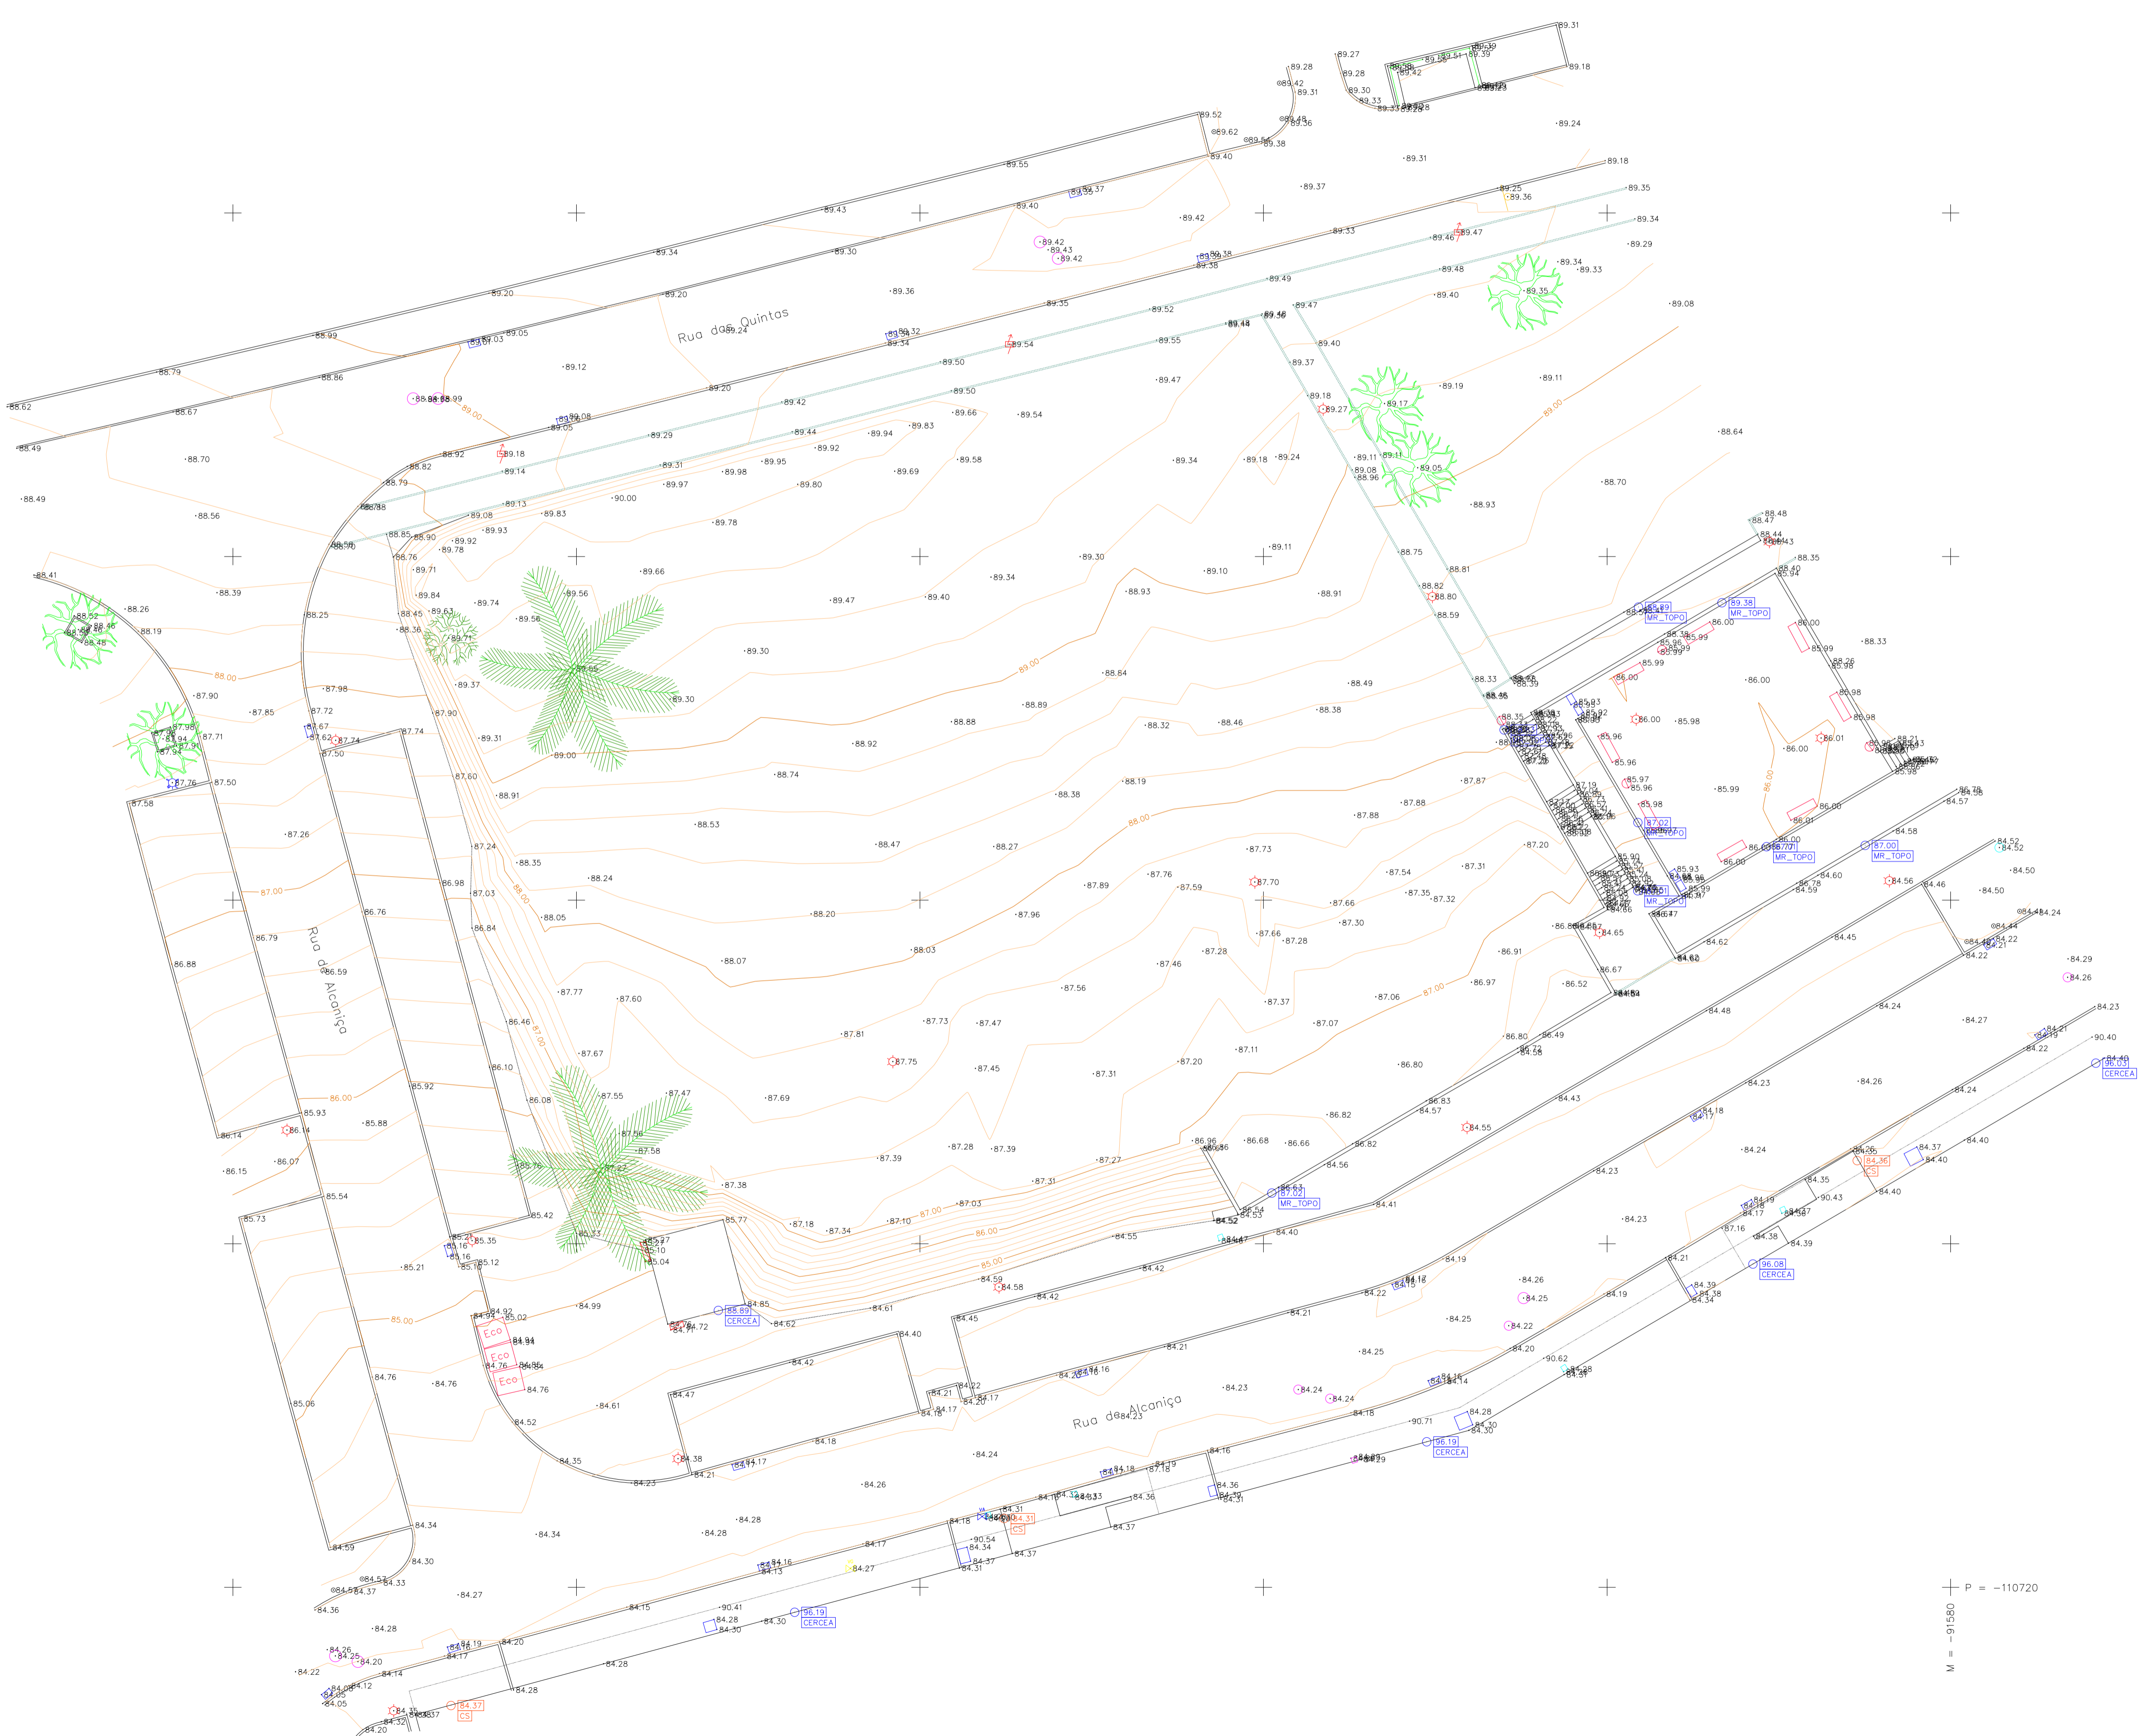

LEGENDA

—	Construção	—	Muro
—	Lancil	—	Vedação
---	Limite pavimento	---	Passadiço
□	Caixas Água	□	Eco-Ponto
□	Sumidoura	□	Banco Jardim
□	Armário Eléctrico	□	Caixote Lixo
⚡	P. Baixa Tensão	⚡	Luminária
⚡	Marco Incêndio	⚡	Caixas Doméstica
⚡	Sinais Verticais	⚡	Válvula Água
🌳	Árvore	⚡	Válvula Gás
🌳	Figueira	🌳	Oliveira

CLIENTE	IHRU - INSTITUTO DA HABITAÇÃO E REABILITAÇÃO HURBANA	
LOCAL	RUA DAS QUINTAS FRALCAL ALMADA	DATA OUTUBRO 2020
TRABALHO EFECTUADO:	NUNO MATEUS	EMPRESA NOVEGT
RESPONSÁVEL PROJECTO:	ENG. RICARDO SALVATERRA CÉDULA PROFISSIONAL: 64948	EMPRESA NOVEGT
DESIGNAÇÃO	LEVANTAMENTO TOPOGRÁFICO OP-02	ESCALA 1/200
PLANIMETRIA:	ETRS 89	ALTIMETRIA: MAREÓGRAFO DE CASCAIS
DES. N.º	NOTA: COTAS EXPRESAS EM METROS	REFERÊNCIA PROJ.002.NE.2020.023

LT-01

ENTIDADE RESPONSÁVEL

NOVEGT - SOLUÇÕES DE ENGENHARIA LDA.
RUA DA CHARNEIRA DE CIMA
CORREDOR DA CHARNEIRA DE BAIXO, ANAÍMEZ N.
2710-453 SINTRA, PORTUGAL
EMAIL: geral@novegt.pt
TELE: 214 453 249 | FAX: 214 453 461