


P = -110280 M = -91400

LEGENDA


Construção	Muro
Lancel	Vedação
Limite pavimento	Passadiço
Caminho	Eco
Caixas Água	Banco Jardim
Sumidouro	Caixa Lixo
Armário Eléctrico	Luminária
Armário Telecomunicações	Poste Telecomunicações
P. Baixa Tensão	Caixas
P. Média Tensão	Caixas Pluvial
P. Baixa Tensão Candeeiro	Caixas Doméstico
Boca Incêndio	Caixas Telecomunicações
Marco Incêndio	Válvula Água
Sinais Verticais	Válvula Gás
Árvore	Árvore Fruto
Palmeira	Oliveira
Mato e Árvores Diversas	

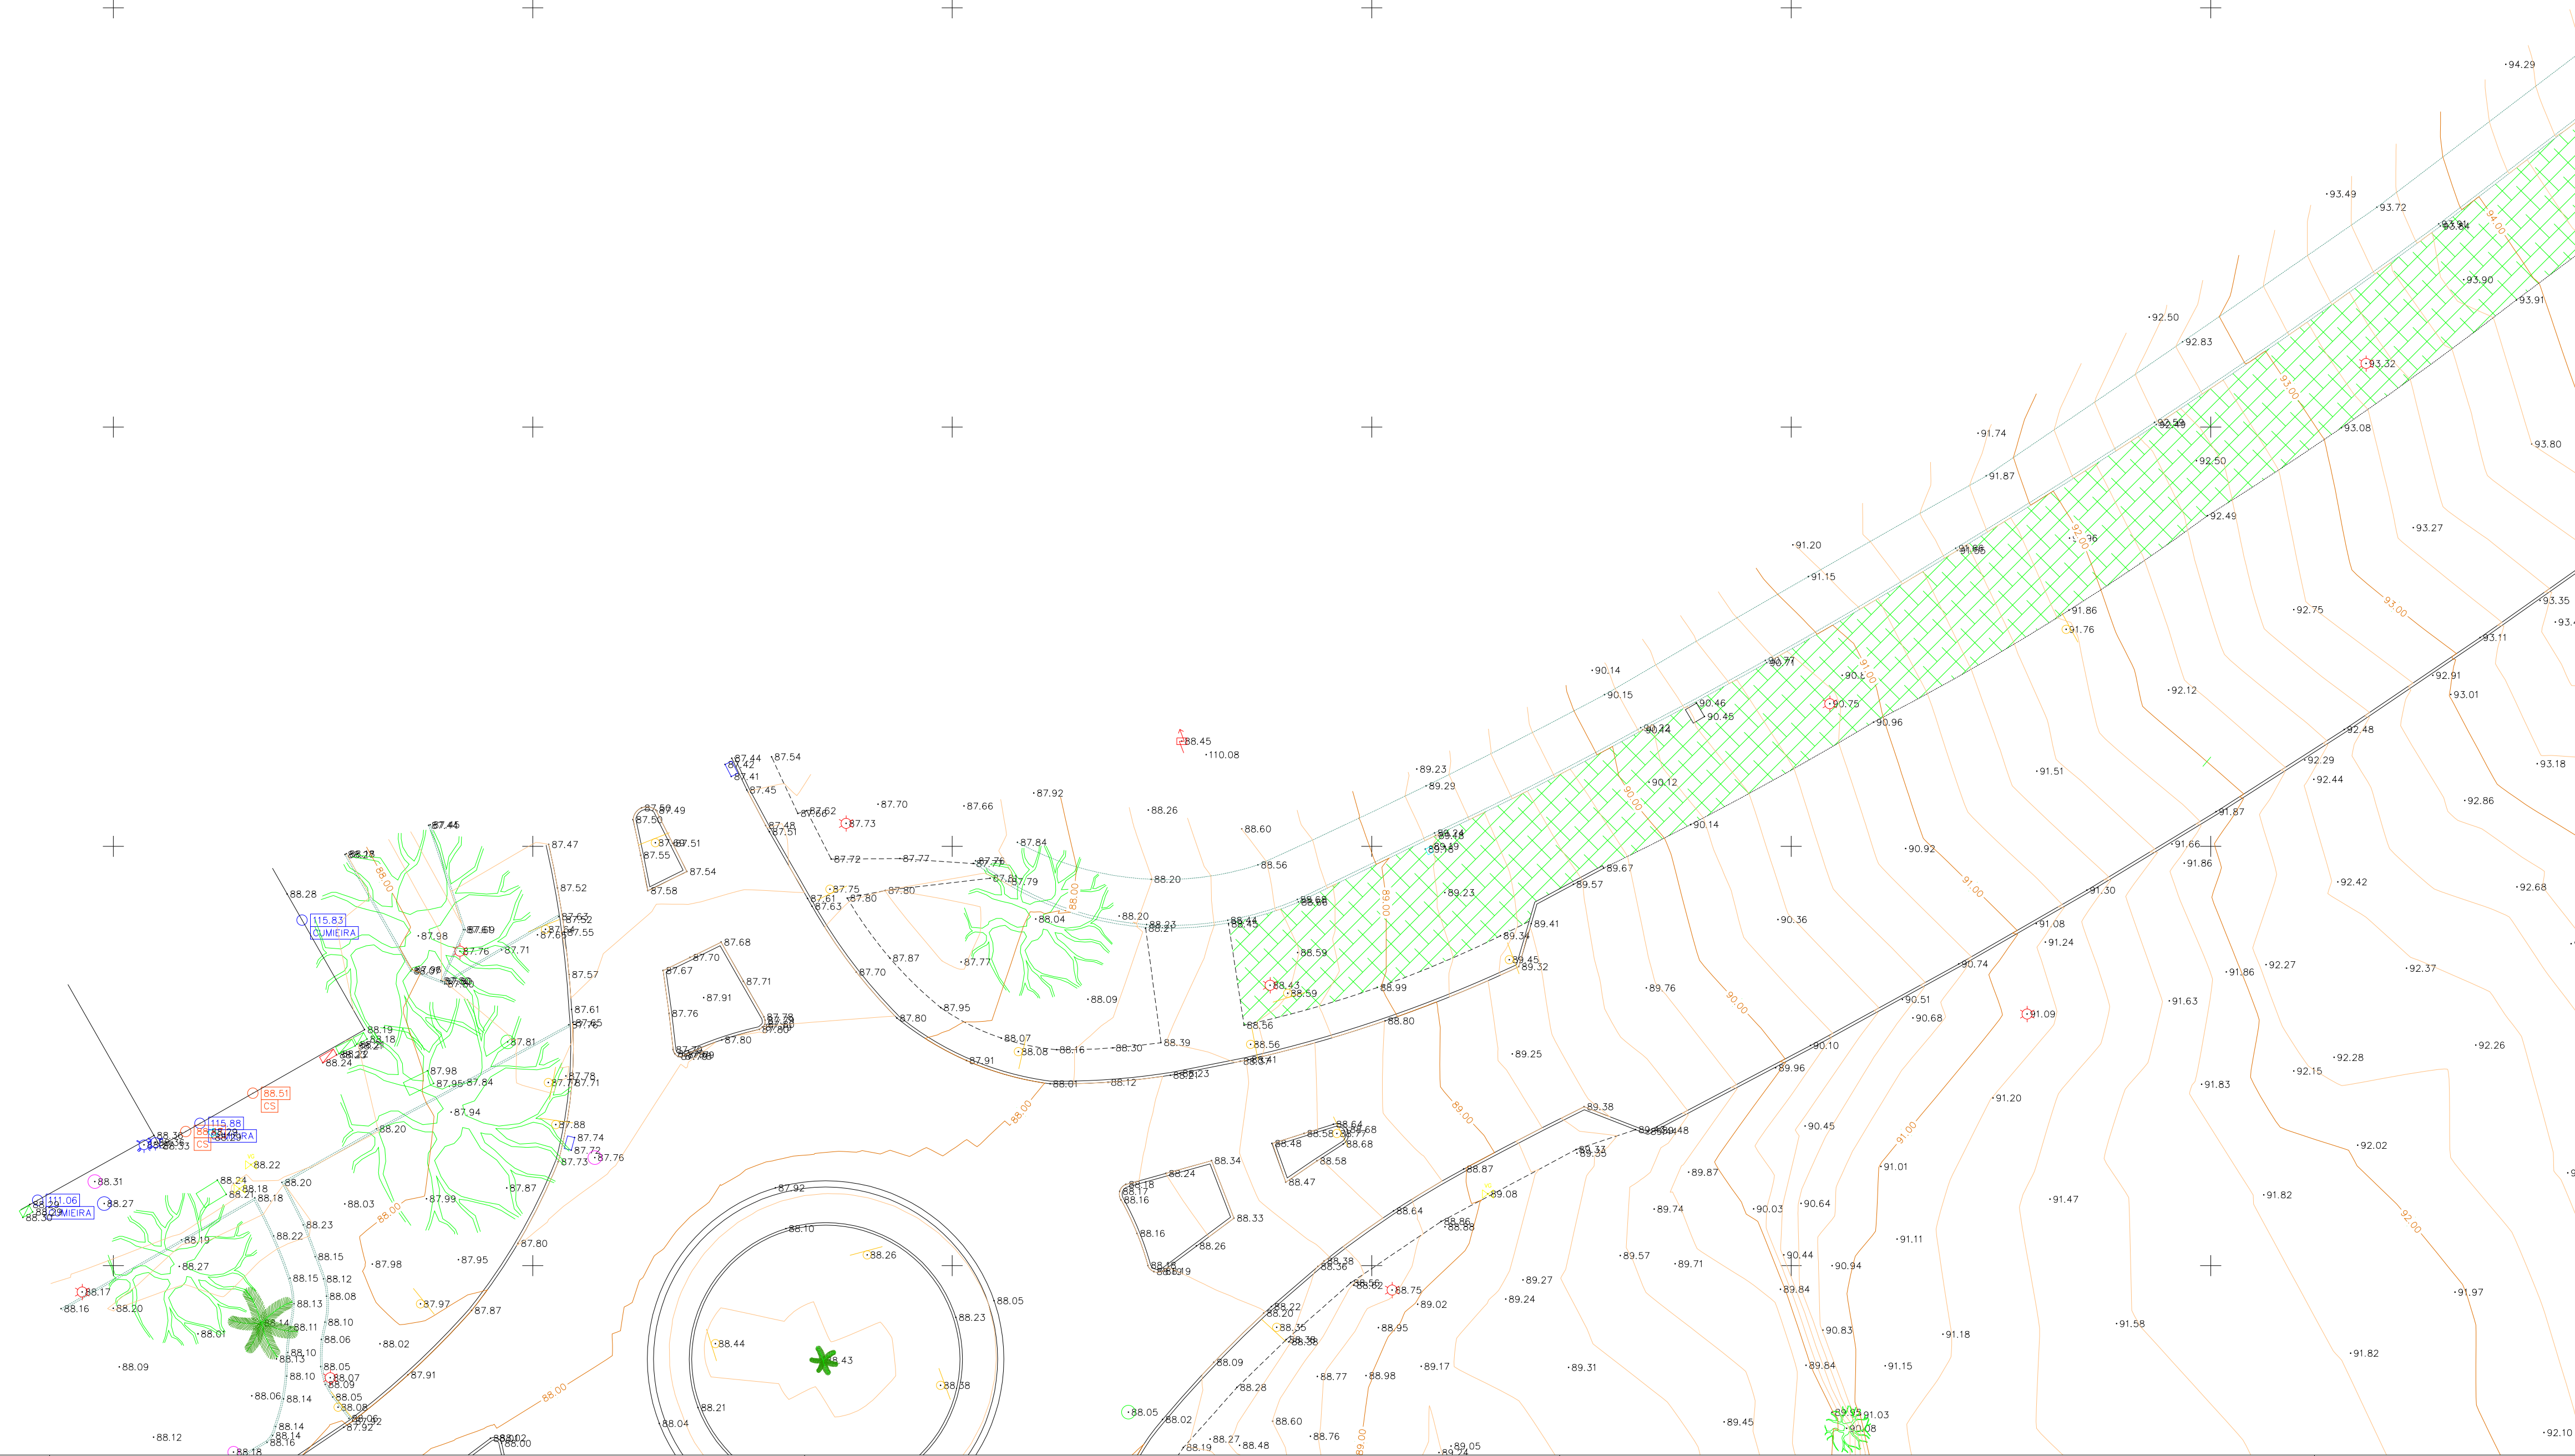

CLIENTE	IHRU-INSTITUTO DA HABITAÇÃO E REABILITAÇÃO URBANA
LOCAL	RUA DOS TRES VALES
DATA	NOVEMBRO 2020
TRABALHO EFECTUADO:	EMPRESA
NUNO MATEUS / JÚLIO JORGE	NOVEGT
RESPONSÁVEL PROJECTO:	EMPRESA
ENG. RICARDO SALVATERRA	NOVEGT
CEDULA PROFISSIONAL: 64948	
DESIGNAÇÃO	ESCALA
LEVANTAMENTO TOPOGRÁFICO OP-12	1/200
PLANIMETRIA:	ALTIMETRIA:
ETRS 89	MAREÓGRAFO DE CASCAIS
NOTA: COTAS EXPRESSAS EM METROS	
DES. N.º:	REFERÊNCIA
LT-01	PROJ.002.NE.2020.023

NOVEGT - SOLUÇÕES DE ENGENHARIA LDA
RUA DA CHARNIECA DE CIMA
CONDOMÍNIO DA CHARNIECA DE BAIXO, ARMAGEM N.
2710-453 SINTRA, PORTUGAL
EMAIL: geral@novegt.pt
TEL: 214 453 249 | FAX: 214 453 461



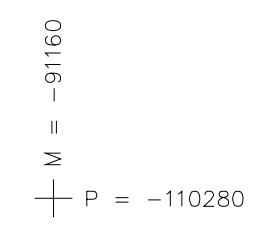


LEGENDA	
 Construção	 Muro
 Lançil	 Vedação
 Limite pavimento	 Passadiço
 Caminho	 Eco-Ponto
  Caixas Água	 Banco Jardim
 Sumidouro	 Caixaote Lixo
 Armário Eléctrico	 Luminária
 Armário Telecomunicações	 Poste Telecomunicações
 P. Baixa Tensão	 Caixas
 P. Média Tensão	 Caixas Pluvial
 P. Baixa Tensão Candeeiro	  Caixas Doméstico
 Boca Incêndio	  Caixas Telecomunicações
 Marco Incêndio	 Válvula Água
 Sinais Verticais	 Válvula Gás
 Árvore	 Árvore Fruto
 Palmeira	 Oliveira
 Mato e Árvores Diversos	

CLIENTE IHUR—INSTITUTO DA HABITAÇÃO E REABILITAÇÃO URBANA	
LOCAL RUA DOS TRES VALES PRAGAL ALMADA	DATA NOVEMBRO 2020
TRABALHO EFECTUADO: NUNO MATEUS / JÚLIO JORGE	EMPRESA NOVEGT
RESPONSÁVEL PROJECTO: ENG. RICARDO SALVATERRA CEDULA PROFISSIONAL: 64948	EMPRESA NOVEGT
DESIGNAÇÃO LEVANTAMENTO TOPOGRÁFICO OP-12	ESCALA 1/200
PLANIMETRIA: ETRS 89 NOTA: COTAS EXPRESSAS EM METROS	ALTIMETRIA: MARÉGRÁFO DE CASCAIS
DES. N.º LT-02	REFERÊNCIA PROJ.002.NE.2020.023
ENTIDADE RESPONSÁVEL	
NOVEGT – SOLUÇÕES DE ENGENHARIA Lda. RUA DA CHARNEGA DE CIMA CONDOMÍNIO DA CHARNEGA DE BAIXO, ARMAZÉM H 2710-453 SINTRA, PORTUGAL E-MAIL: geral@novegt.pt TEL: 214 453 249 FAX: 214 453 461	

nov

EGT

Soluções de Engenharia

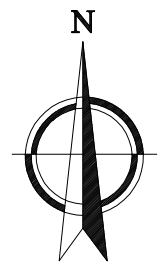

LEGENDA


— Construção	— Muro
— Lancil	— Vedação
----- Limite pavimento	— Passadiço
— Caminho	Eco Eco-Ponto
□ Caixas Água	□ Banco Jardim
□ Sumidouro	⊖ Caixa Lixo
⊞ Armário Eléctrico	⊞ Luminária
⊞ Armário Telecomunicações	⊞ Poste Telecomunicações
⊞ P. Baixa Tensão	□ Caixas
⊞ P. Média Tensão	○ Caixas Pluvial
⊞ P. Baixa Tensão Candeeiro	□ Caixas Doméstica
⊞ Boca Incêndio	□ Caixas Telecomunicações
⊞ Marco Incêndio	⊞ Válvula Água
⊞ Sinais Verticais	⊞ Válvula Gás
⊞ Árvore	⊞ Árvore Fruto
⊞ Palmeira	⊞ Oliveira
⊞ Mato e Árvores Diversas	

CLIENTE	
IHRU-INSTITUTO DA HABITAÇÃO E REABILITAÇÃO URBANA	
LOCAL	DATA
RUA DOS TRES VALES FRACAL ALMADA	NOVEMBRO 2020
TRABALHO EFECTUADO:	EMPRESA
NUNO MATEUS / JÚLIO JORGE	NOVEGT
RESPONSÁVEL PROJECTO:	EMPRESA
ENG. RICARDO SALVATERRA CÉDULA PROFISSIONAL: 64948	NOVEGT
DESIGNAÇÃO	ESCALA
LEVANTAMENTO TOPOGRÁFICO OP-12	1/200
PLANIMETRIA:	ALTIMETRIA:
ETRS 89	MAREGRAFO DE CASCAIS
NOTA: COTAS EXPRESSAS EM METROS	
DES. N.º	REFERÊNCIA
LT-03	PROJ.002.NE.2020.023
ENTIDADE RESPONSÁVEL	

NOVEGT - SOLUÇÕES DE ENGENHARIA LDA
RUA DA CHARNECA DE CIMA
CONDOMÍNIO DA CHARNECA DE BAIXO, ARMAGEM N.
2710-453 SINTRA, PORTUGAL
EMAIL: geral@novegt.pt
TEL: 214 453 249 | FAX: 214 453 461



P = -110500
M = -91400

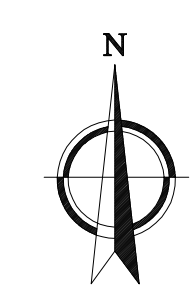

CLIENTE	
IHRRU-INSTITUTO DA HABITAÇÃO E REABILITAÇÃO URBANA	
LOCAL	DATA
RUA DOS TRES VALES PRAGAL ALMADA	NOVEMBRO 2020
TRABALHO EFECTUADO:	EMPRESA
NUNO MATEUS / JÓLIO JORGE	NOVEGT
RESPONSÁVEL PROJECTO:	EMPRESA
ENG. RICARDO SALVATERRA	NOVEGT
CEDULA PROFISSIONAL: 64948	
DESIGNAÇÃO	ESCALA
LEVANTAMENTO TOPOGRÁFICO OP-12	1/200
PLANIMETRIA:	ALTIMETRIA:
ETRS 89	MARÉGRAFO DE CASCAIS
NOTA: COTAS EXPRESSAS EM METROS	
DES. N.º	REFERÊNCIA
LT-04	PROJ.002.NE.2020.023
ENTIDADE RESPONSÁVEL	
NOVEGT - SOLUÇÕES DE ENGENHARIA LDA RUA DA CHARRINHA DE CIMA CONDOMÍNIO DA CHARRINHA DE CIMA, 8 2710-453 SINTRA, PORTUGAL EMAIL: geral@novegt.pt TEL: 21 453 249 FAX: 21 453 461	
	