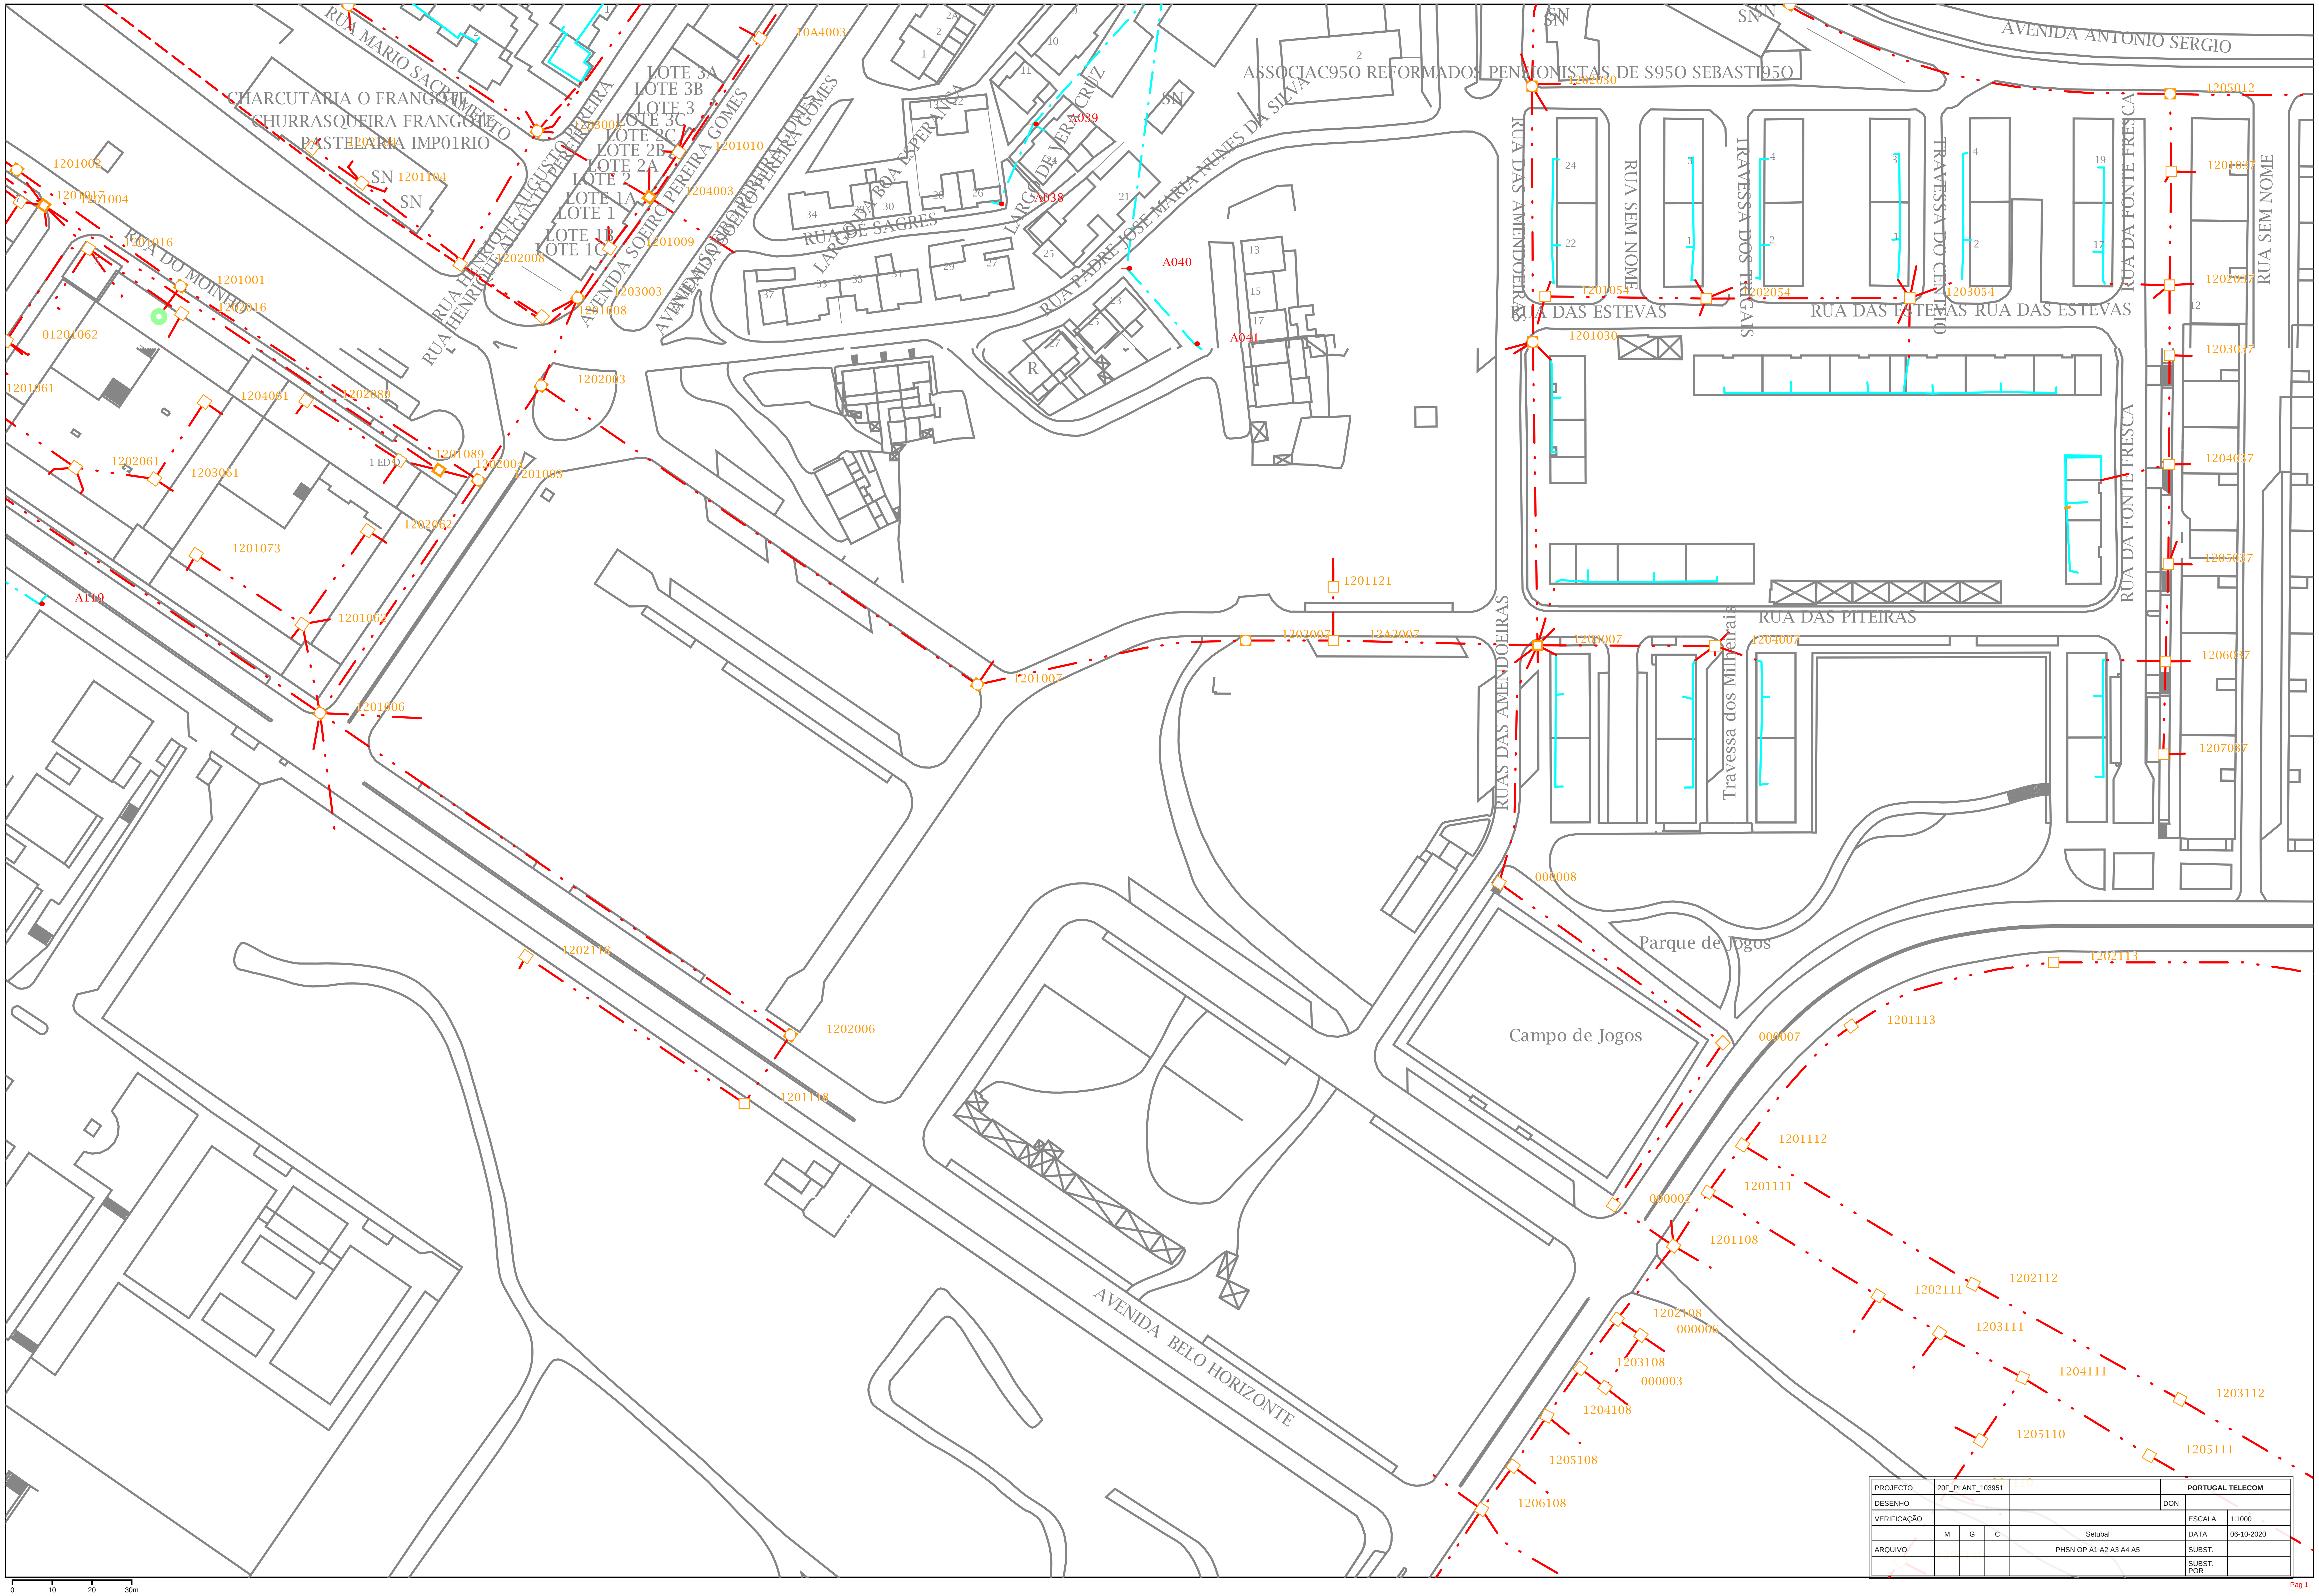

PROJECTO	20F_PLANT_103951				PORTUGAL TELECOM	
DESENHO					DON	
VERIFICAÇÃO					ESCALA	1:1000
	M	G	C	Setubal	DATA	06-10-2020
ARQUIVO				PHSN OP A1 A2 A3 A4 A5	SUBST.	
					SUBST. POR	