

LEGENDA

— Construção	— Muro
— Lançil	— Vedação
- - - - - Limite Pavimento	— Caminho
— Portão	ECO Ecoponto
— Corrimão Lixo	☒ P. Baixa Tensão
☒ Caixa Lixo	☒ Luminária
☒ Sumidouro	☒ Caixa Eléctrica
☒ Armário Eléctrico	☒ Caixas Água
☒ Armário Telecomunicações	☒ Caixas
☒ Armário Gás	☒ Caixas Pluvial
☒ Marco Incêndio	☒ Caixas Doméstica
☒ Sinais Verticais	☒ Caixas Telecomunicações
☒ Válvula Água	☒ Caixas Gás
☒ Válvula Gás	☒ Caixa Rega
☒ Pilarete	☒ Pinheiro
☒ Oliveira	☒ Árvore
☒ Palmeira	☒ Arbusto
— Limite da área de intervenção	

CLIENTE	
IHRU—INSTITUTO DA HABITAÇÃO E REABILITAÇÃO URBANA	
LOCAL	DATA
AV. JÚLIO SANTOS SETUBAL	NOVEMBRO 2021
TRABALHO EFECTUADO:	EMPRESA
NUNO MATEUS / JÚLIO JORGE	NOVEGT
RESPONSÁVEL PROJECTO:	EMPRESA
ENG. RICARDO SALVATERRA CÉDULA PROFISSIONAL: 64948	NOVEGT
DESIGNAÇÃO	ESCALA
LEVANTAMENTO TOPOGRÁFICO ZONA_A7	1/200
PLANIMETRIA:	ALTIMETRIA:
ETRS 89	MAREGRÁFO DE CASCAIS
NOTA: COTAS EXPRESSAS EM METROS	
DES. Nº.	REFERÊNCIA
LT-01	PROJ.002.NE.2021.056
ENTIDADE RESPONSÁVEL	
NOVEGT — SOLUÇÕES DE ENGENHARIA LDA. RUA DA CHARNIECA DE CIMA CONDOMÍNIO DA CHARNIECA DE BAIXO, ARMAZÉM H 2710-453 BINTA, PORTUGAL. EMAIL: geral@novegt.pt TEL: 214 453 249 FAX: 214 453 461	

P = -127100
M = -63580

P = -127100
M = -63580


P = -127200
M = -63580

M = -63460

P = -127100


M = -63340

P = -127100

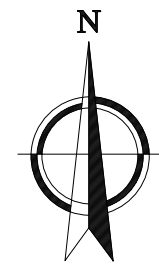


LEGENDA

— Construção	— Muro
— Lançil	— Vedação
- - - - Limite Pavimento	— Caminho
— Portão	ECO Ecoponto
— Corrimão Lixo	P. Baixa Tensão
⊙ Caixa Lixo	★ Luminária
□ Sumidouro	□ Caixa Eléctrica
⊞ Armário Eléctrico	⊞ Caixas Água
⊞ Armário Telecomunicações	⊞ Caixas
⊞ Armário Gás	⊞ Caixas Pluvial
⊞ Marco Incêndio	⊞ Caixas Doméstica
⊞ Sinais Verticais	⊞ Caixas Telecomunicações
⊞ Válvula Água	⊞ Caixas Gás
⊞ Válvula Gás	⊞ Caixa Rega
• Pilarete	🌲 Pinheiro
🌳 Oliveira	🌳 Árvore
🌴 Palmeira	🌳 Arbusto
— Limite da área de intervenção	

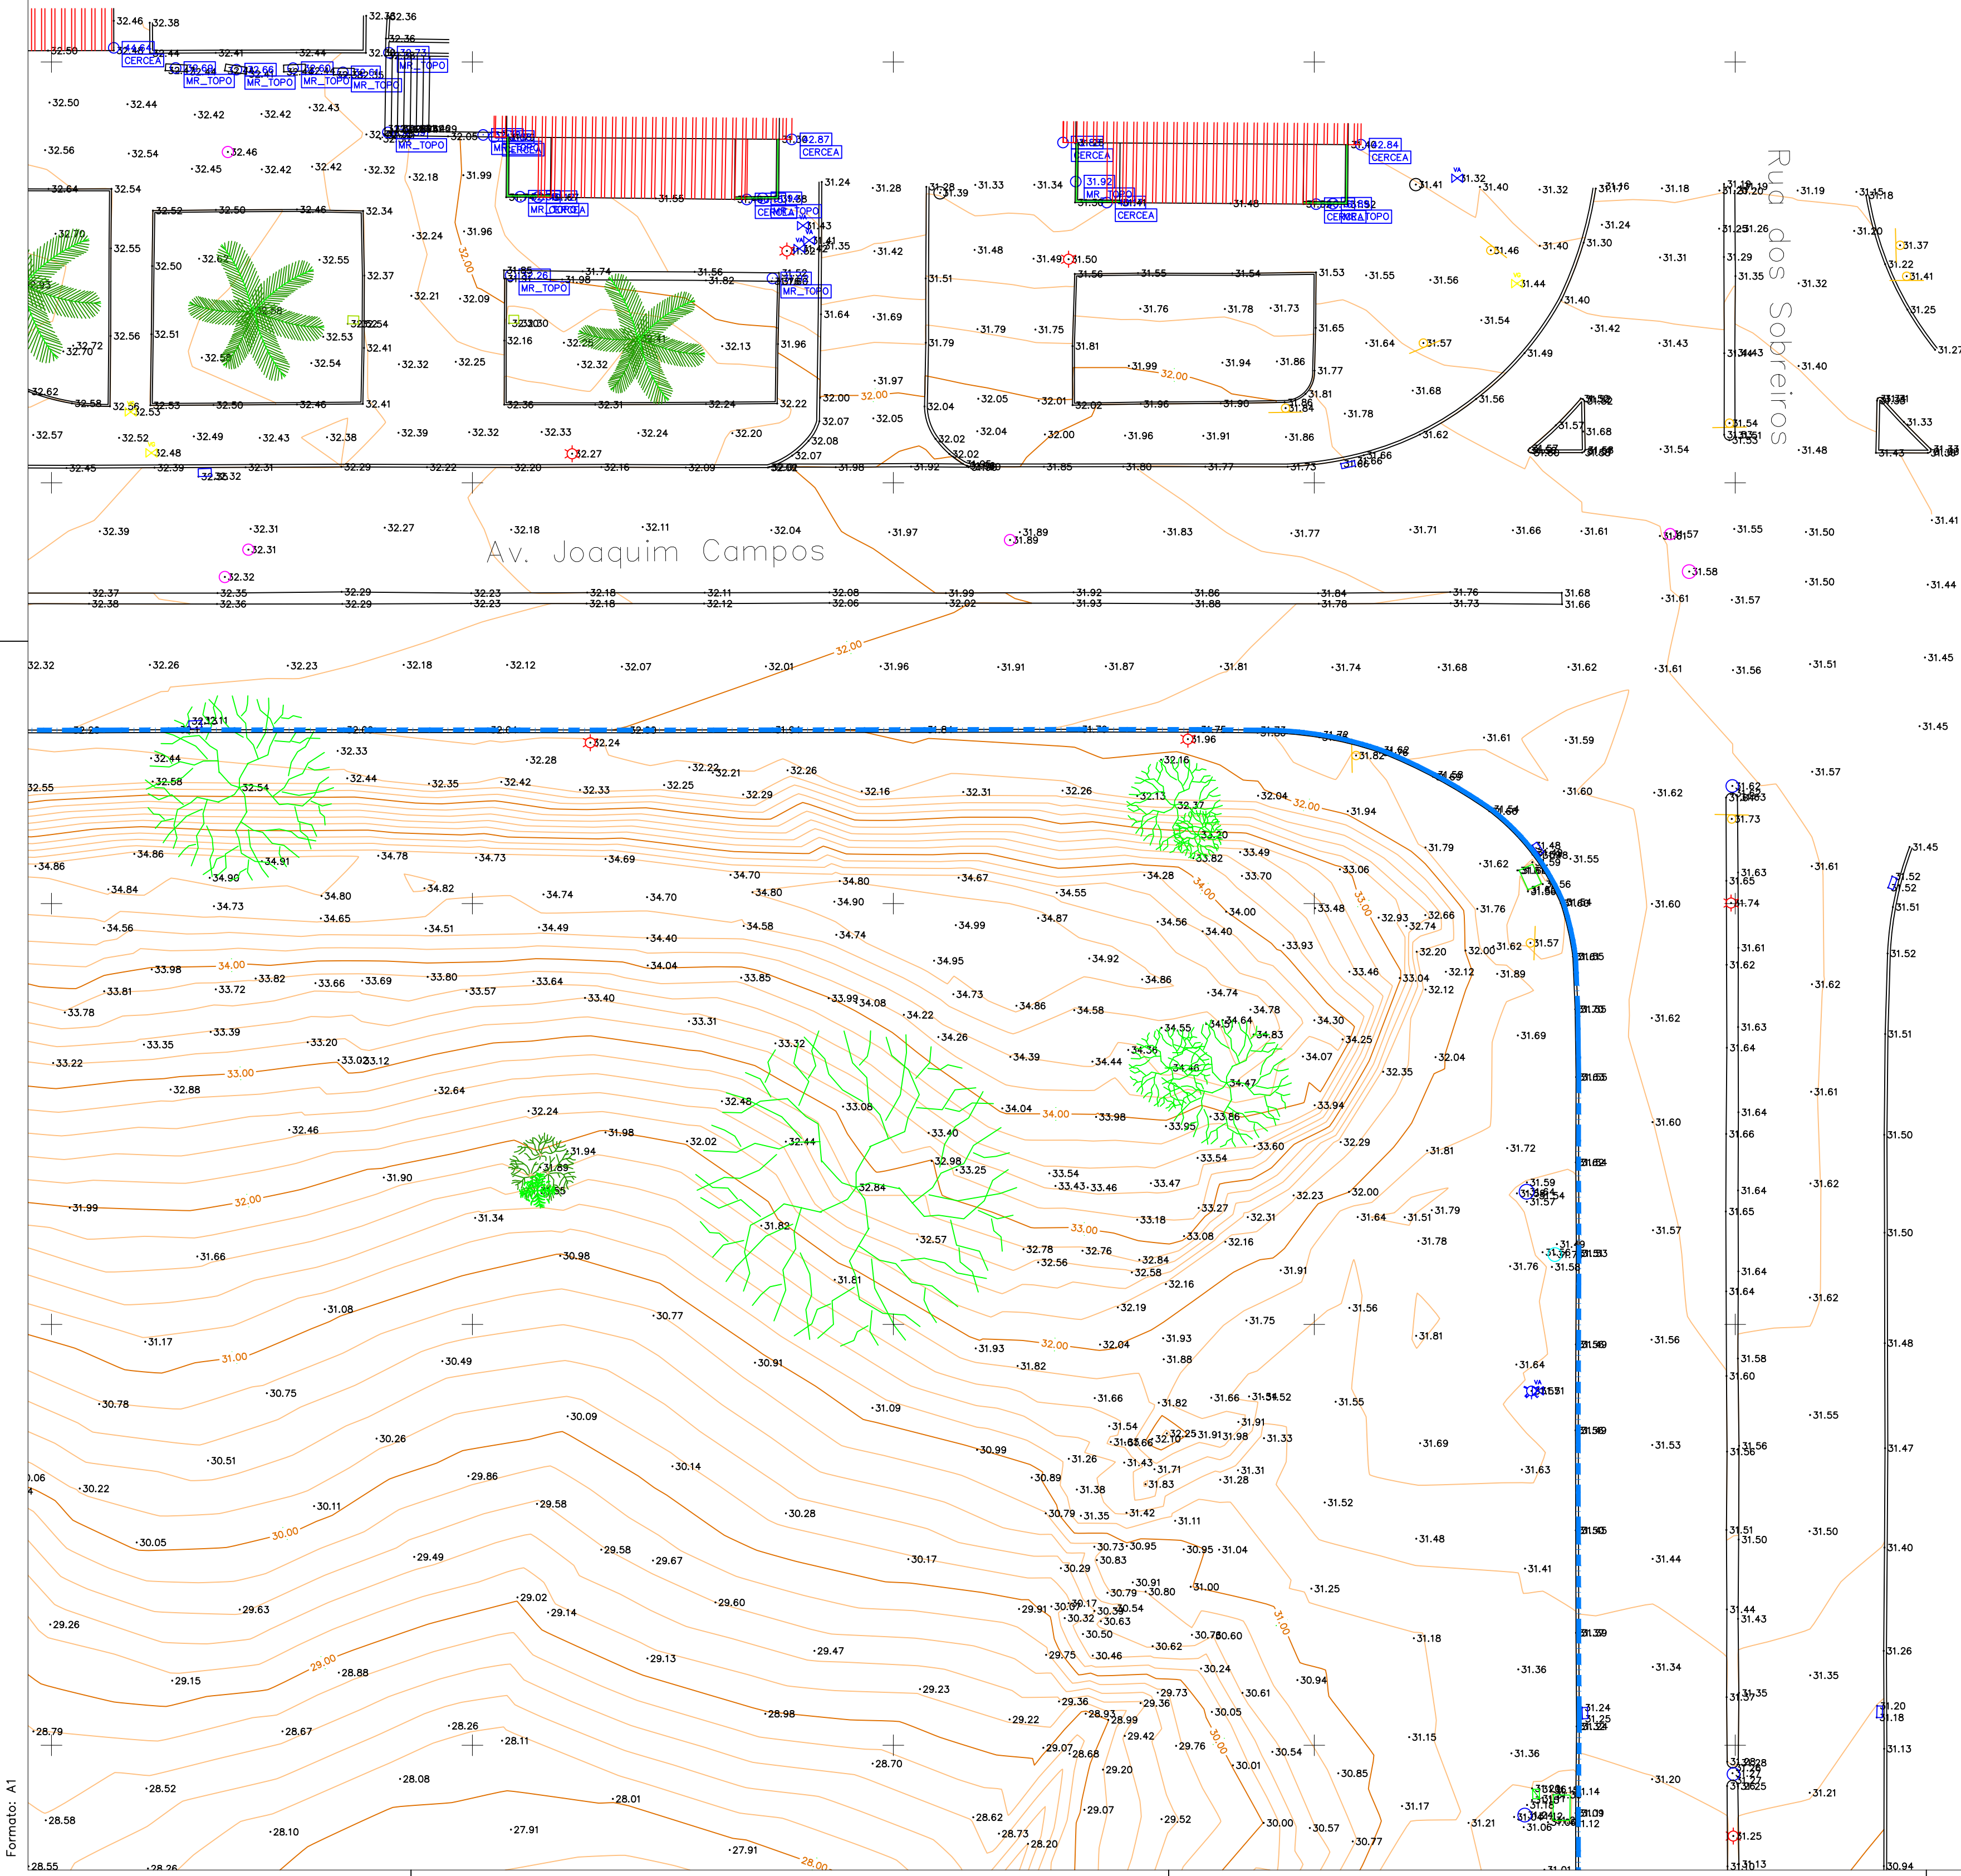

CLIENTE	
IHRU-INSTITUTO DA HABITAÇÃO E REABILITAÇÃO URBANA	
LOCAL	DATA
AV. JÚLIO SANTOS SETÚBAL	NOVEMBRO 2021
TRABALHO EFECTUADO:	EMPRESA
NUNO MATEUS / JÚLIO JORGE	NOVEGT
RESPONSÁVEL PROJECTO:	EMPRESA
ENG. RICARDO SALVATERRA CÉDULA PROFISSIONAL: 64948	NOVEGT
DESIGNAÇÃO	ESCALA
LEVANTAMENTO TOPOGRÁFICO ZONA_A7	1/200
PLANIMETRIA:	ALTIMETRIA:
ETRS 89	MAREGRÁFO DE CASCAIS
NOTA: COTAS EXPRESSAS EM METROS	
DES. Nº:	REFERÊNCIA
LT-01	PROJ.002.NE.2021.056
ENTIDADE RESPONSÁVEL	
NOVEGT - SOLUÇÕES DE ENGENHARIA LDA. RUA DA CHARNEIRA DE CIMA COORDENADO DA CHARNEIRA DE BAIXO, ARMAZEM H 2710-453 SINTA, PORTUGAL EMAIL: geral@novegt.pt TEL: 214 453 249 FAX: 214 453 461	



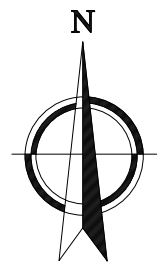

M = -63580
P = -127220



M = -63580
P = -127320

M = -63480
P = -127320

LEGENDA	
— Construção	— Muro
— Lançil	— Vedação
- - - - Limite Pavimento	— Caminho
— Portão	ECO Ecoponto
— Corrimão Lixo	P. Baixa Tensão
⊗ Caixa Lixo	Luminária
□ Sumidouro	Caixa Eléctrica
Ⓜ Armário Eléctrico	Caixas Água
Ⓜ Armário Telecomunicações	Caixas
Ⓜ Armário Gás	Caixas Pluvial
Ⓜ Marco Incêndio	Caixas Doméstica
Ⓜ Sinais Verticais	Caixas Telecomunicações
Ⓜ Válvula Água	Caixas Gás
Ⓜ Válvula Gás	Caixa Rega
• Pilarete	Pinheiro
🌳 Oliveira	Árvore
🌴 Palmeira	Arbusto
— Limite da área de intervenção	

CLIENTE IHURU—INSTITUTO DA HABITAÇÃO E REABILITAÇÃO URBANA	
LOCAL AV. JÚLIO SANTOS SETÚBAL	DATA NOVEMBRO 2021
TRABALHO EFECTUADO: NUNO MATEUS / JÚLIO JORGE	EMPRESA NOVEGT
RESPONSÁVEL PROJECTO: ENG. RICARDO SALVATERRA CÉDULA PROFISSIONAL: 64948	EMPRESA NOVEGT
DESIGNAÇÃO LEVANTAMENTO TOPOGRÁFICO ZONA_A7	ESCALA 1/200
PLANIMETRIA: ETRS 89	ALTIMETRIA: MAREÓGRAFO DE CASCAIS
NOTA: COTAS EXPRESSAS EM METROS	
DES. Nº. LT-01	REFERÊNCIA PROJ.002.NE.2021.056

ENTIDADE RESPONSÁVEL NOVEGT – SOLUÇÕES DE ENGENHARIA LDA RUA DA CHARNEIRA DE CIMA COORDENADO DA CHARNEIRA DE BAIXO, ARMAZEM H 2710-453 SINTIA, PORTUGAL EMAIL: geral@novegt.pt TEL: 214 453 249 FAX: 214 453 461	
nov EGT Soluções de Engenharia	

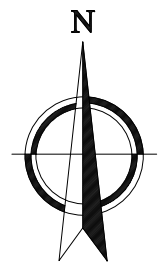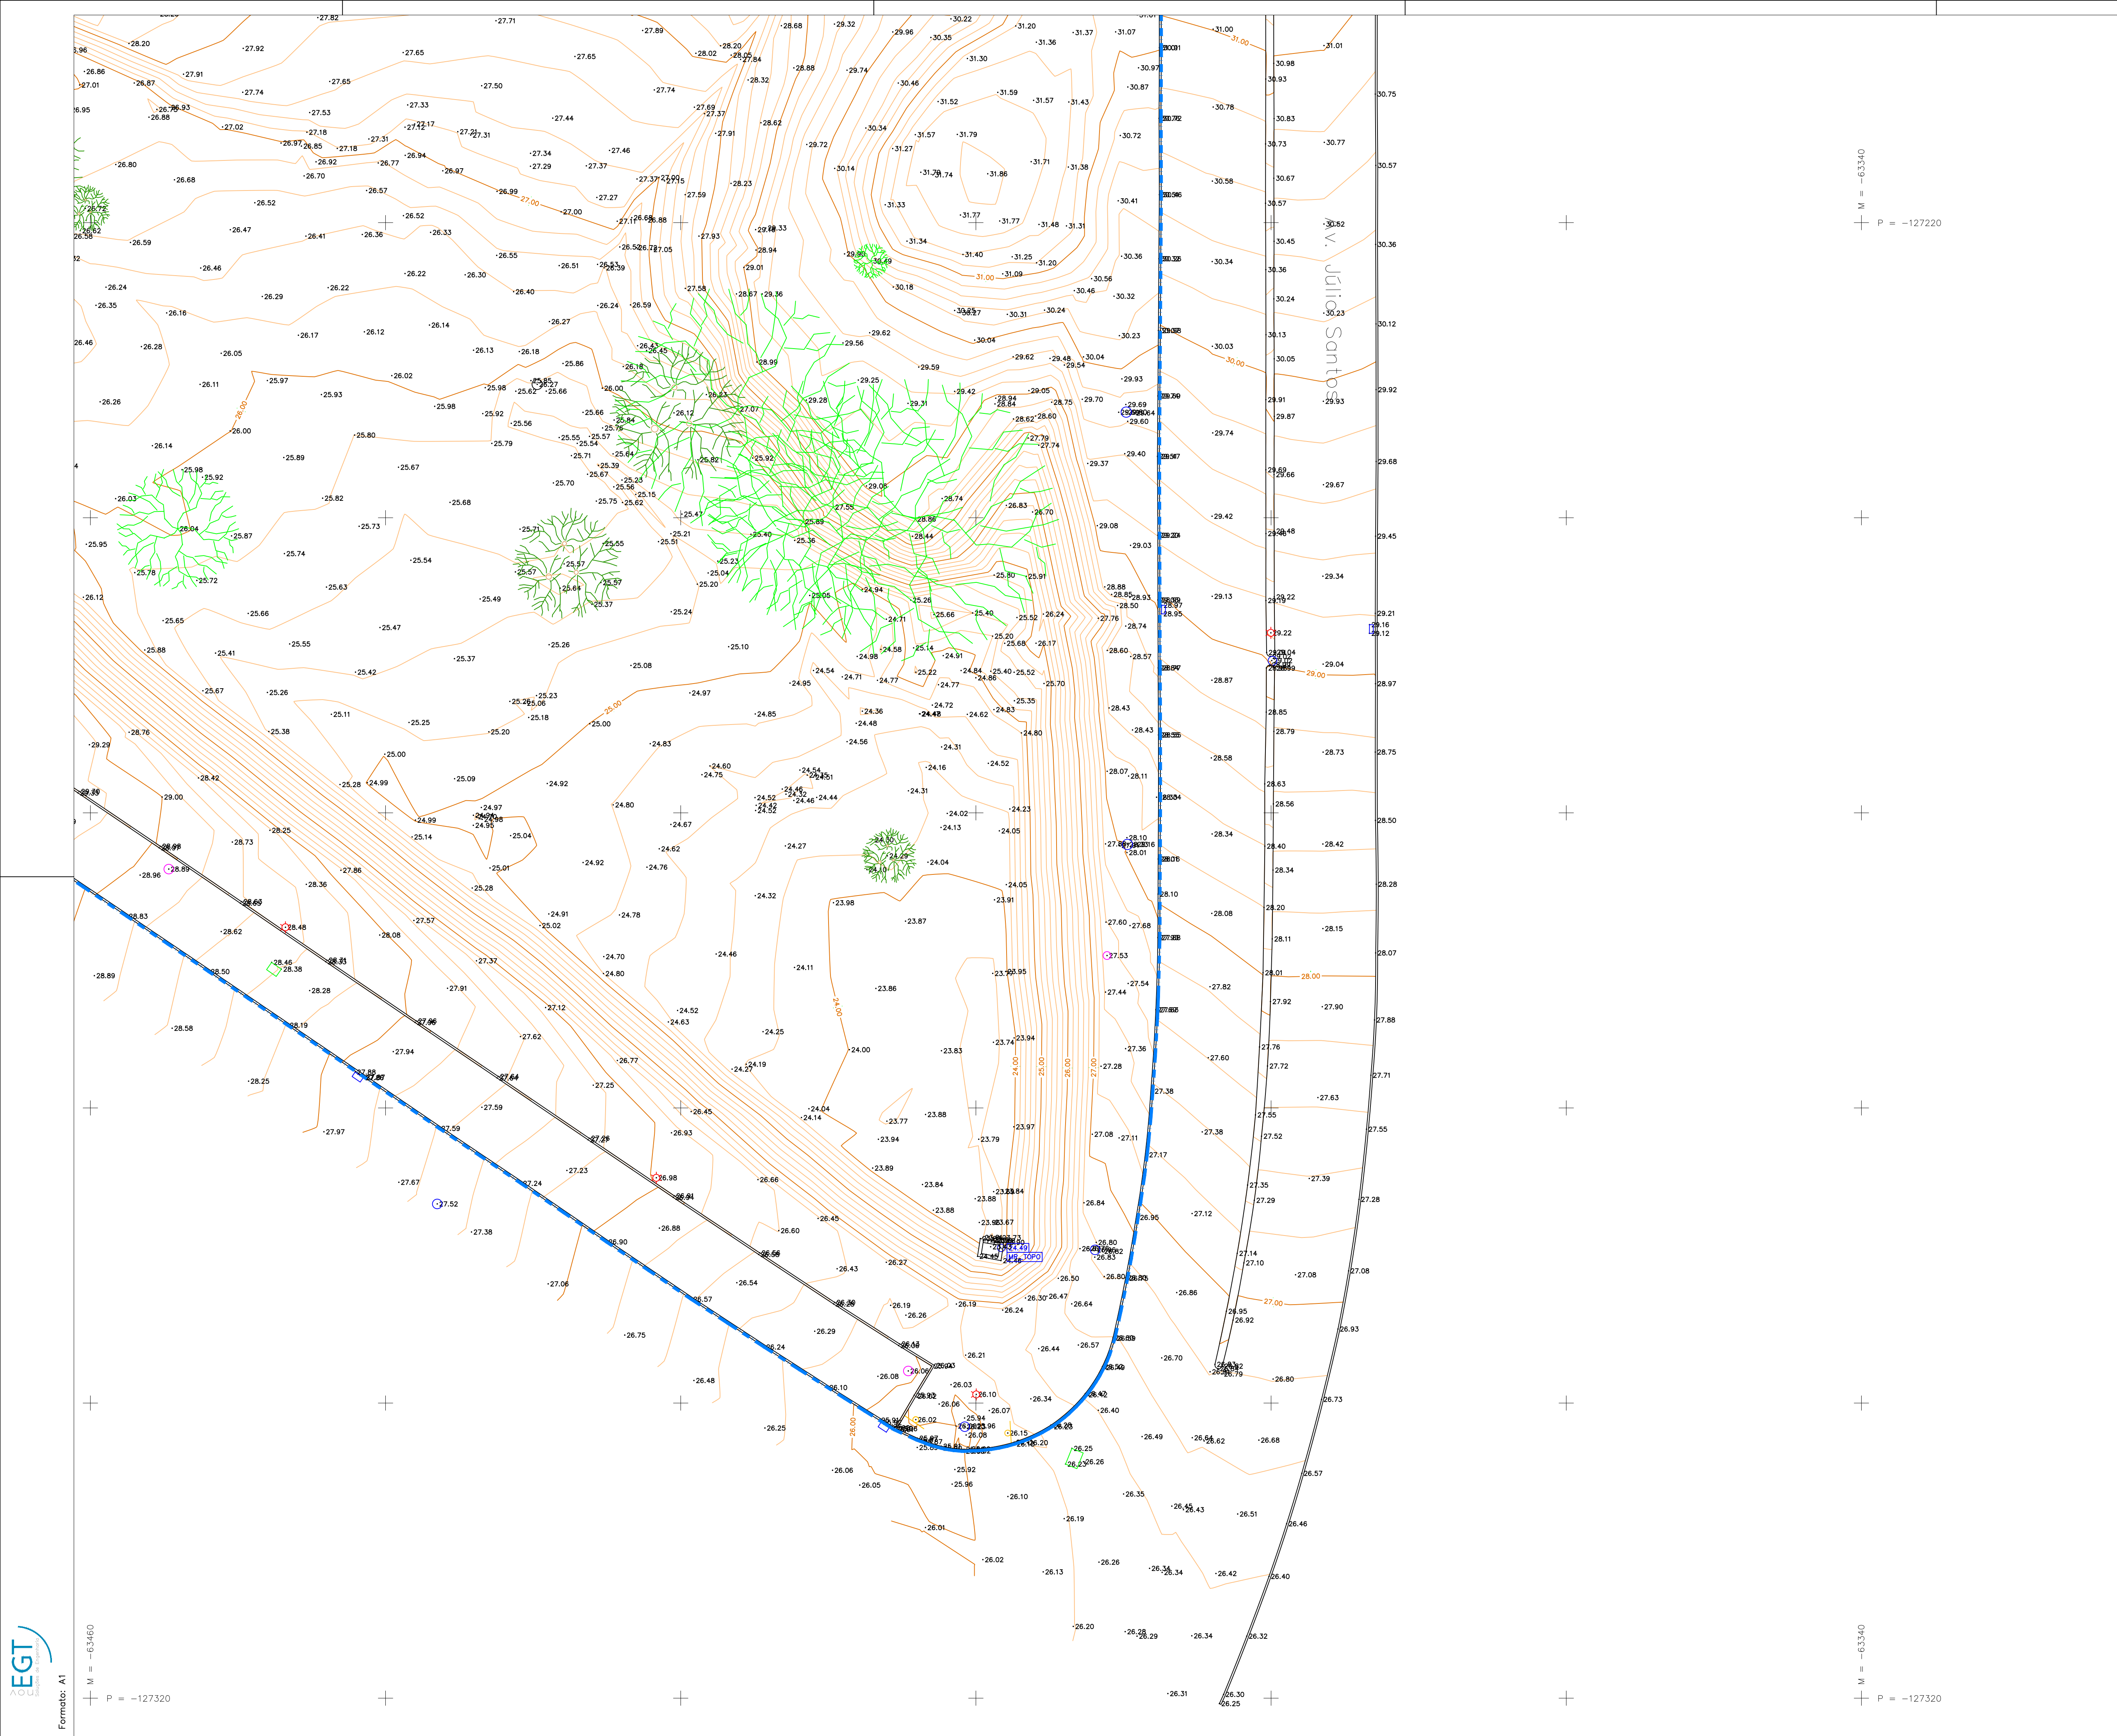

LEGENDA	
— Construção	— Muro
— Lançil	— Vedação
- - - - - Limite Pavimento	— Caminho
— Portão	ECO Ecoponto
— Corrimão Lixo	P. Baixa Tensão
⊖ Caixa Lixo	Luminária
□ Sumidouro	Caixa Eléctrica
⊞ Armário Eléctrico	Caixas Água
⊞ Armário Telecomunicações	Caixas
⊞ Armário Gás	Caixas Pluvial
⊞ Marco Incêndio	Caixas Doméstica
⊞ Sinais Verticais	Caixas Telecomunicações
⊞ Válvula Água	Caixas Gás
⊞ Válvula Gás	Caixa Rega
• Pilarete	Pinheiro
🌳 Oliveira	Árvore
🌴 Palmeira	Arbusto
— Limite da área de intervenção	

CLIENTE	
IHRU—INSTITUTO DA HABITAÇÃO E REABILITAÇÃO URBANA	
LOCAL	DATA
AV. JÚLIO SANTOS SETÚBAL	NOVEMBRO 2021
TRABALHO EFECTUADO:	EMPRESA
NUNO MATEUS / JÚLIO JORGE	NOVEGT
RESPONSÁVEL PROJECTO:	EMPRESA
ENG. RICARDO SALVATERRA CÉDULA PROFISSIONAL: 64948	NOVEGT
DESIGNAÇÃO	ESCALA
LEVANTAMENTO TOPOGRÁFICO ZONA_A7	1/200
PLANIMETRIA:	ALTIMETRIA:
ETRS 89	MAREGRÁFO DE CASCAIS
NOTA: COTAS EXPRESSAS EM METROS	
DES. Nº.	REFERÊNCIA
LT-01	PROJ.002.NE.2021.056
ENTIDADE RESPONSÁVEL	
NOVEGT – SOLUÇÕES DE ENGENHARIA LDA. RUA DA CHARNICHA DE CIMA COORDENADO DA CHARNICHA DE BAIXO, ARMAZÉM H 2710-453 SINTA, PORTUGAL EMAIL: geral@novegt.pt TEL: 214 453 249 FAX: 214 453 461	

