


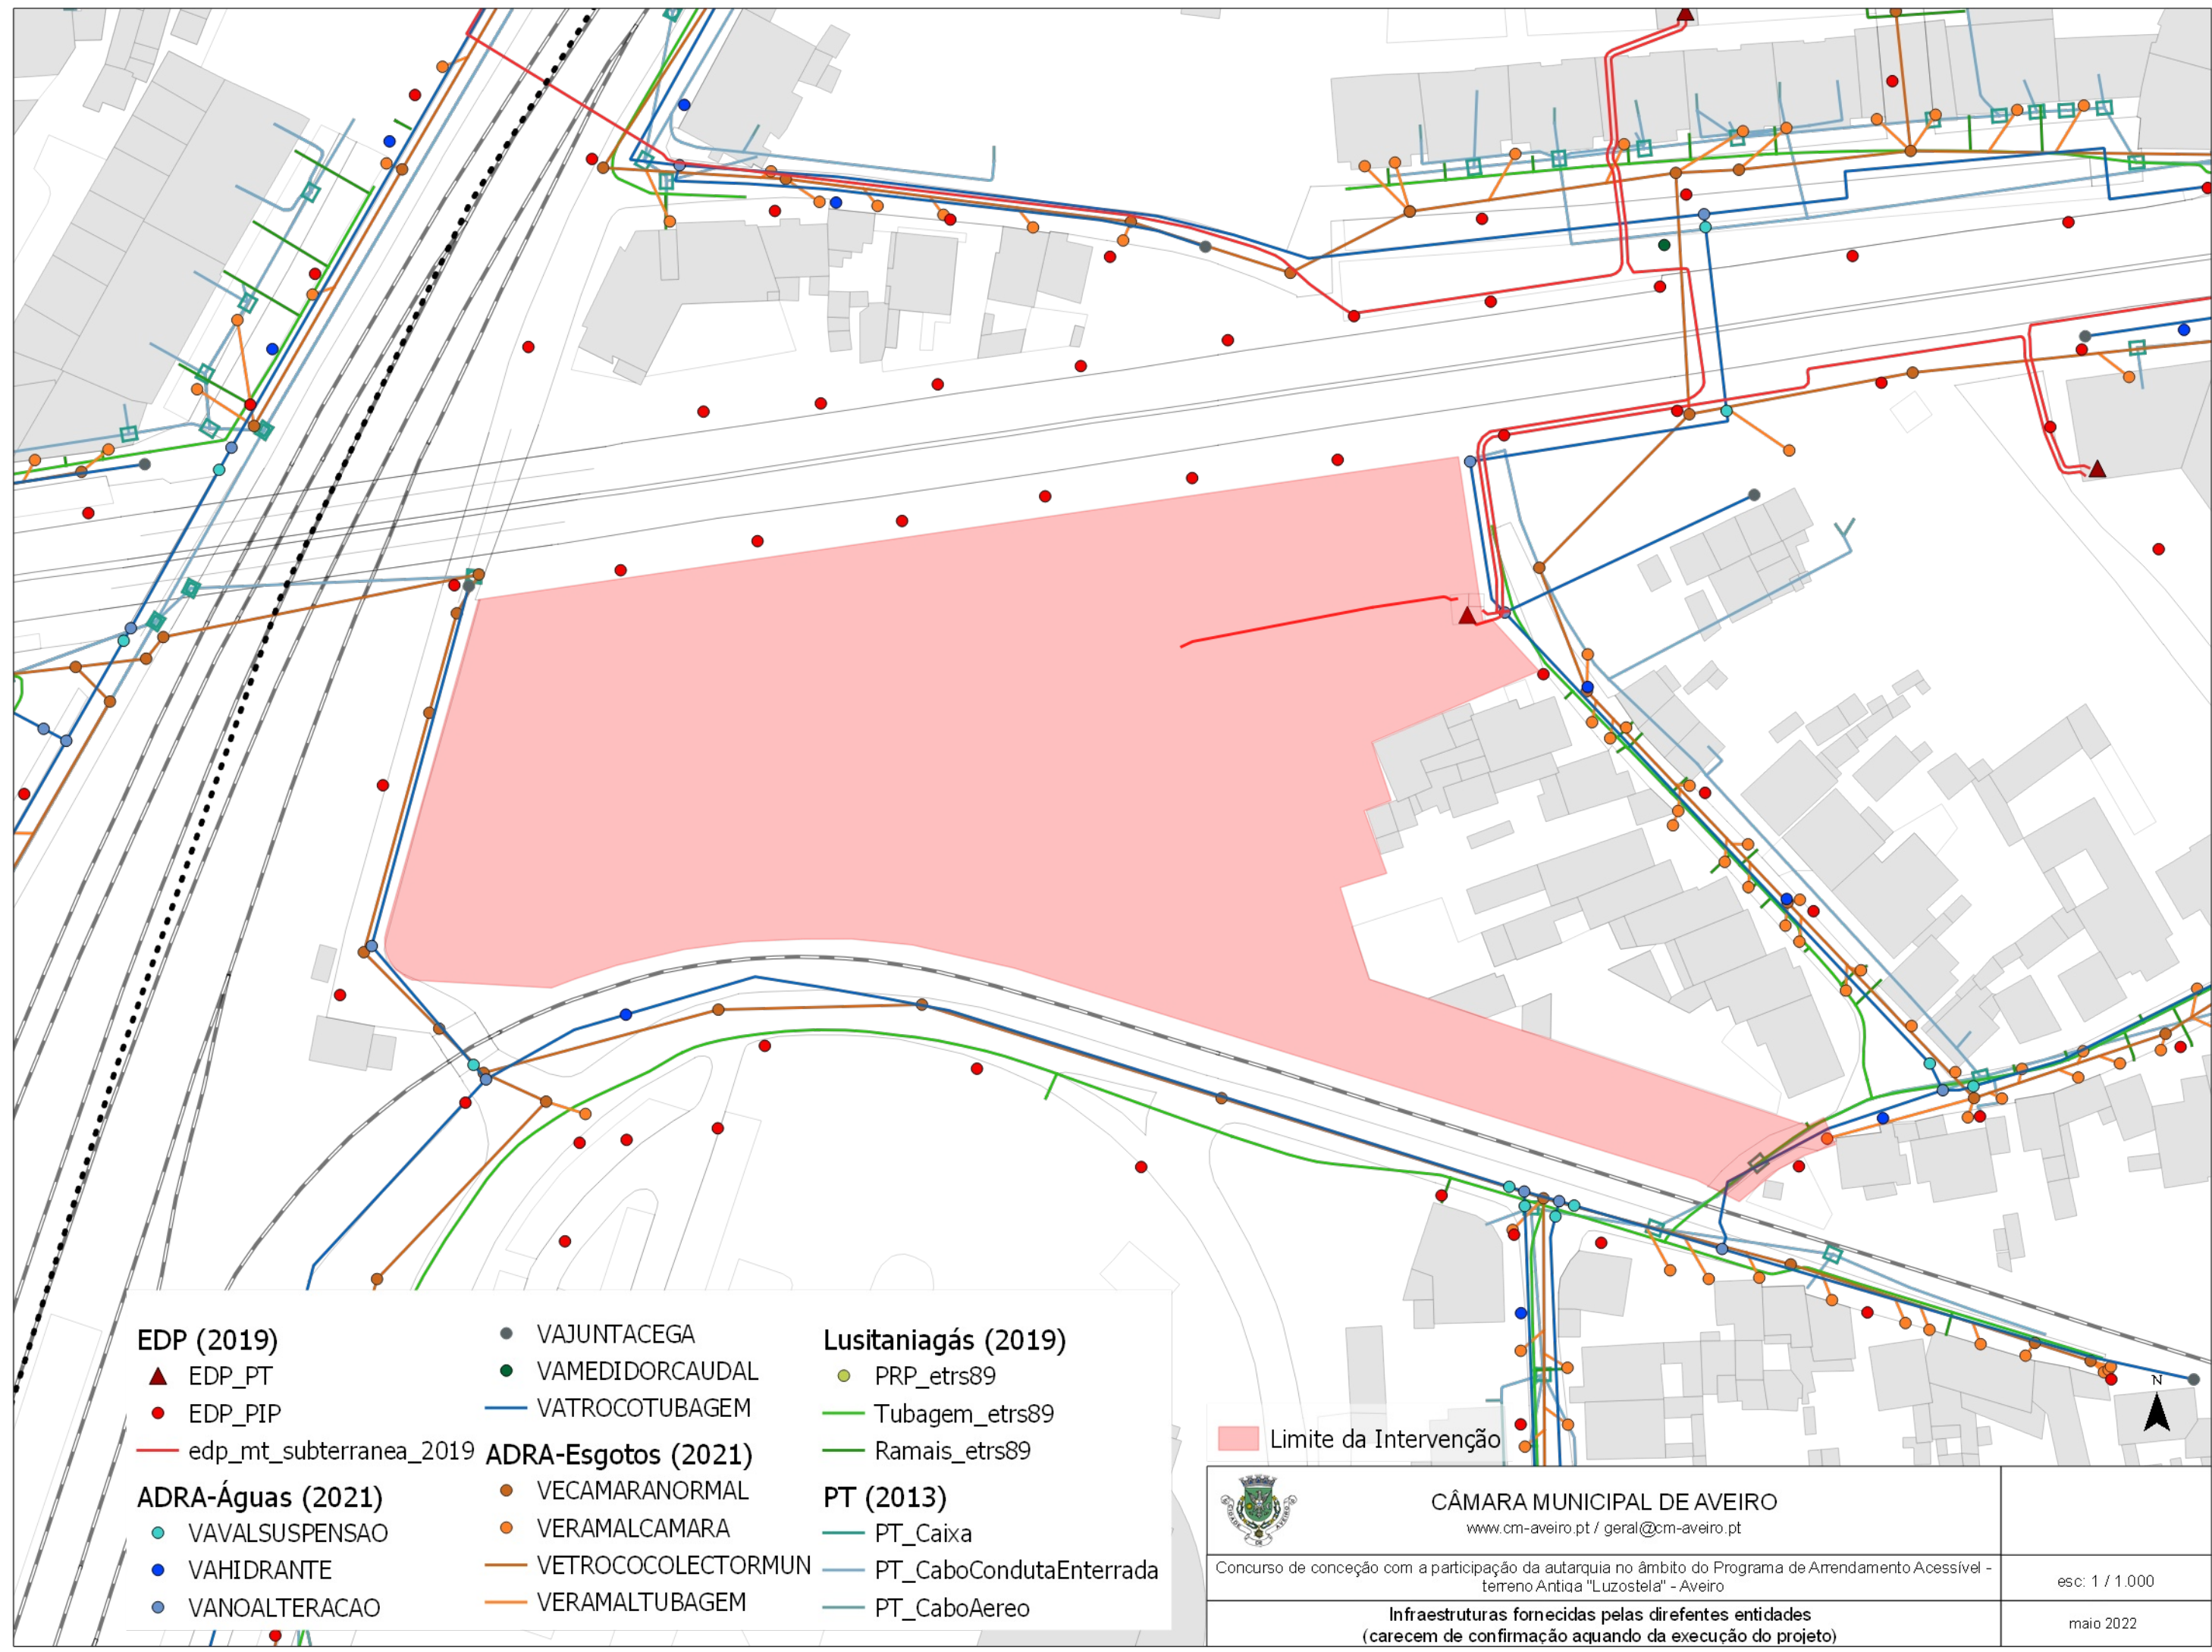

EDP (2019)

- ▲ EDP_PT
- EDP_PIP
- edp_mt_subterranea_2019

ADRA-Águas (2021)

- VAVALSUSPENSAO
- VAHIDRANTE
- VANOALTERACAO

- VAJUNTACEGA
- VAMEDIDORCAUDAL
- VATROCOTUBAGEM

ADRA-Esgotos (2021)

- VECAMARANORMAL
- VERAMALCAMARA
- VETROCOCOLECTORMUN
- VERAMALTUBAGEM

Lusitaniagás (2019)

- PRP_etr89
- Tubagem_etr89
- Ramais_etr89

PT (2013)

- PT_Caixa
- PT_CaboCondutaEnterrada
- PT_CaboAereo



CÂMARA MUNICIPAL DE AVEIRO

www.cm-aveiro.pt / geral@cm-aveiro.pt

Concurso de conceção com a participação da autarquia no âmbito do Programa de Arrendamento Acessível - terreno Antiga "Luzostela" - Aveiro

Infraestruturas fornecidas pelas diferentes entidades
(carecem de confirmação aquando da execução do projeto)

esc: 1 / 1.000

maio 2022