

LEGENDA

—	Construção	—	Muro
—	Lancil	—	Vedação
—	Rampa	—	Canteiro
—	Limite Pavimento	—	Corrimão Lixo
—	Publicidade	—	BUS Paragem BUS
○	Caixas Água	—	Escultura
□	Sumidouro	○	Caixa Electricidade
—	Armário Eléctrico	☆	Luminária
—	Armário Telecomunicações	○	Poste Telecomunicações
—	Ecoponto	○	Caixas
·	Pilarete	□	Caixas Pluvial
○	Caixa Tapada	○	Caixas Doméstica
—	Marco Incêndio	□	Caixas Telecomunicações
—	Sinais Verticais	—	Válvula Água
□	Caixa Gás	—	Válvula Gás
—	Cedro	—	Árvore
—	Plátano	—	Arbusto
—	Limite da área de intervenção		



CLIENTE	
IHRU-INSTITUTO DA HABITAÇÃO E REABILITAÇÃO URBANA	
LOCAL	DATA
AV. BELA VISTA SETÚBAL	OUTUBRO 2021
TRABALHO EFECTUADO:	EMPRESA
NUNO MATEUS / JÚLIO JORGE	NOVEGT
RESPONSÁVEL PROJECTO:	EMPRESA
ENG. RICARDO SALVATERRA CÉDULA PROFISSIONAL 69486	NOVEGT
DESIGNAÇÃO	ESCALA
LEVANTAMENTO TOPOGRÁFICO ZONA_B	1/200
PLANIMÉTRICO:	ALTIMÉTRICO:
ETRS 89	MARÉGRAFO DE CASCAIS
NOTA: COTAS EXPRESAS EM METROS	
DES. Nº	REFERÊNCIA
LT-01	PROJ.002.NE.2021.056
ENTIDADE RESPONSÁVEL	

NOVEGT - SOLUÇÕES DE ENGENHARIA LDA
 RUA DA CHARNECA DE CIMA
 CONDOMÍNIO DA CHARNECA DE BAIXO, ARMAZÉM H
 2710-453 SINTRA, PORTUGAL
 EMAIL: gnr@novegt.pt
 TEL: 214 453 249 | FAX: 214 453 461

nov EGT
 Soluções de Engenharia

P = -127040

M = 64500

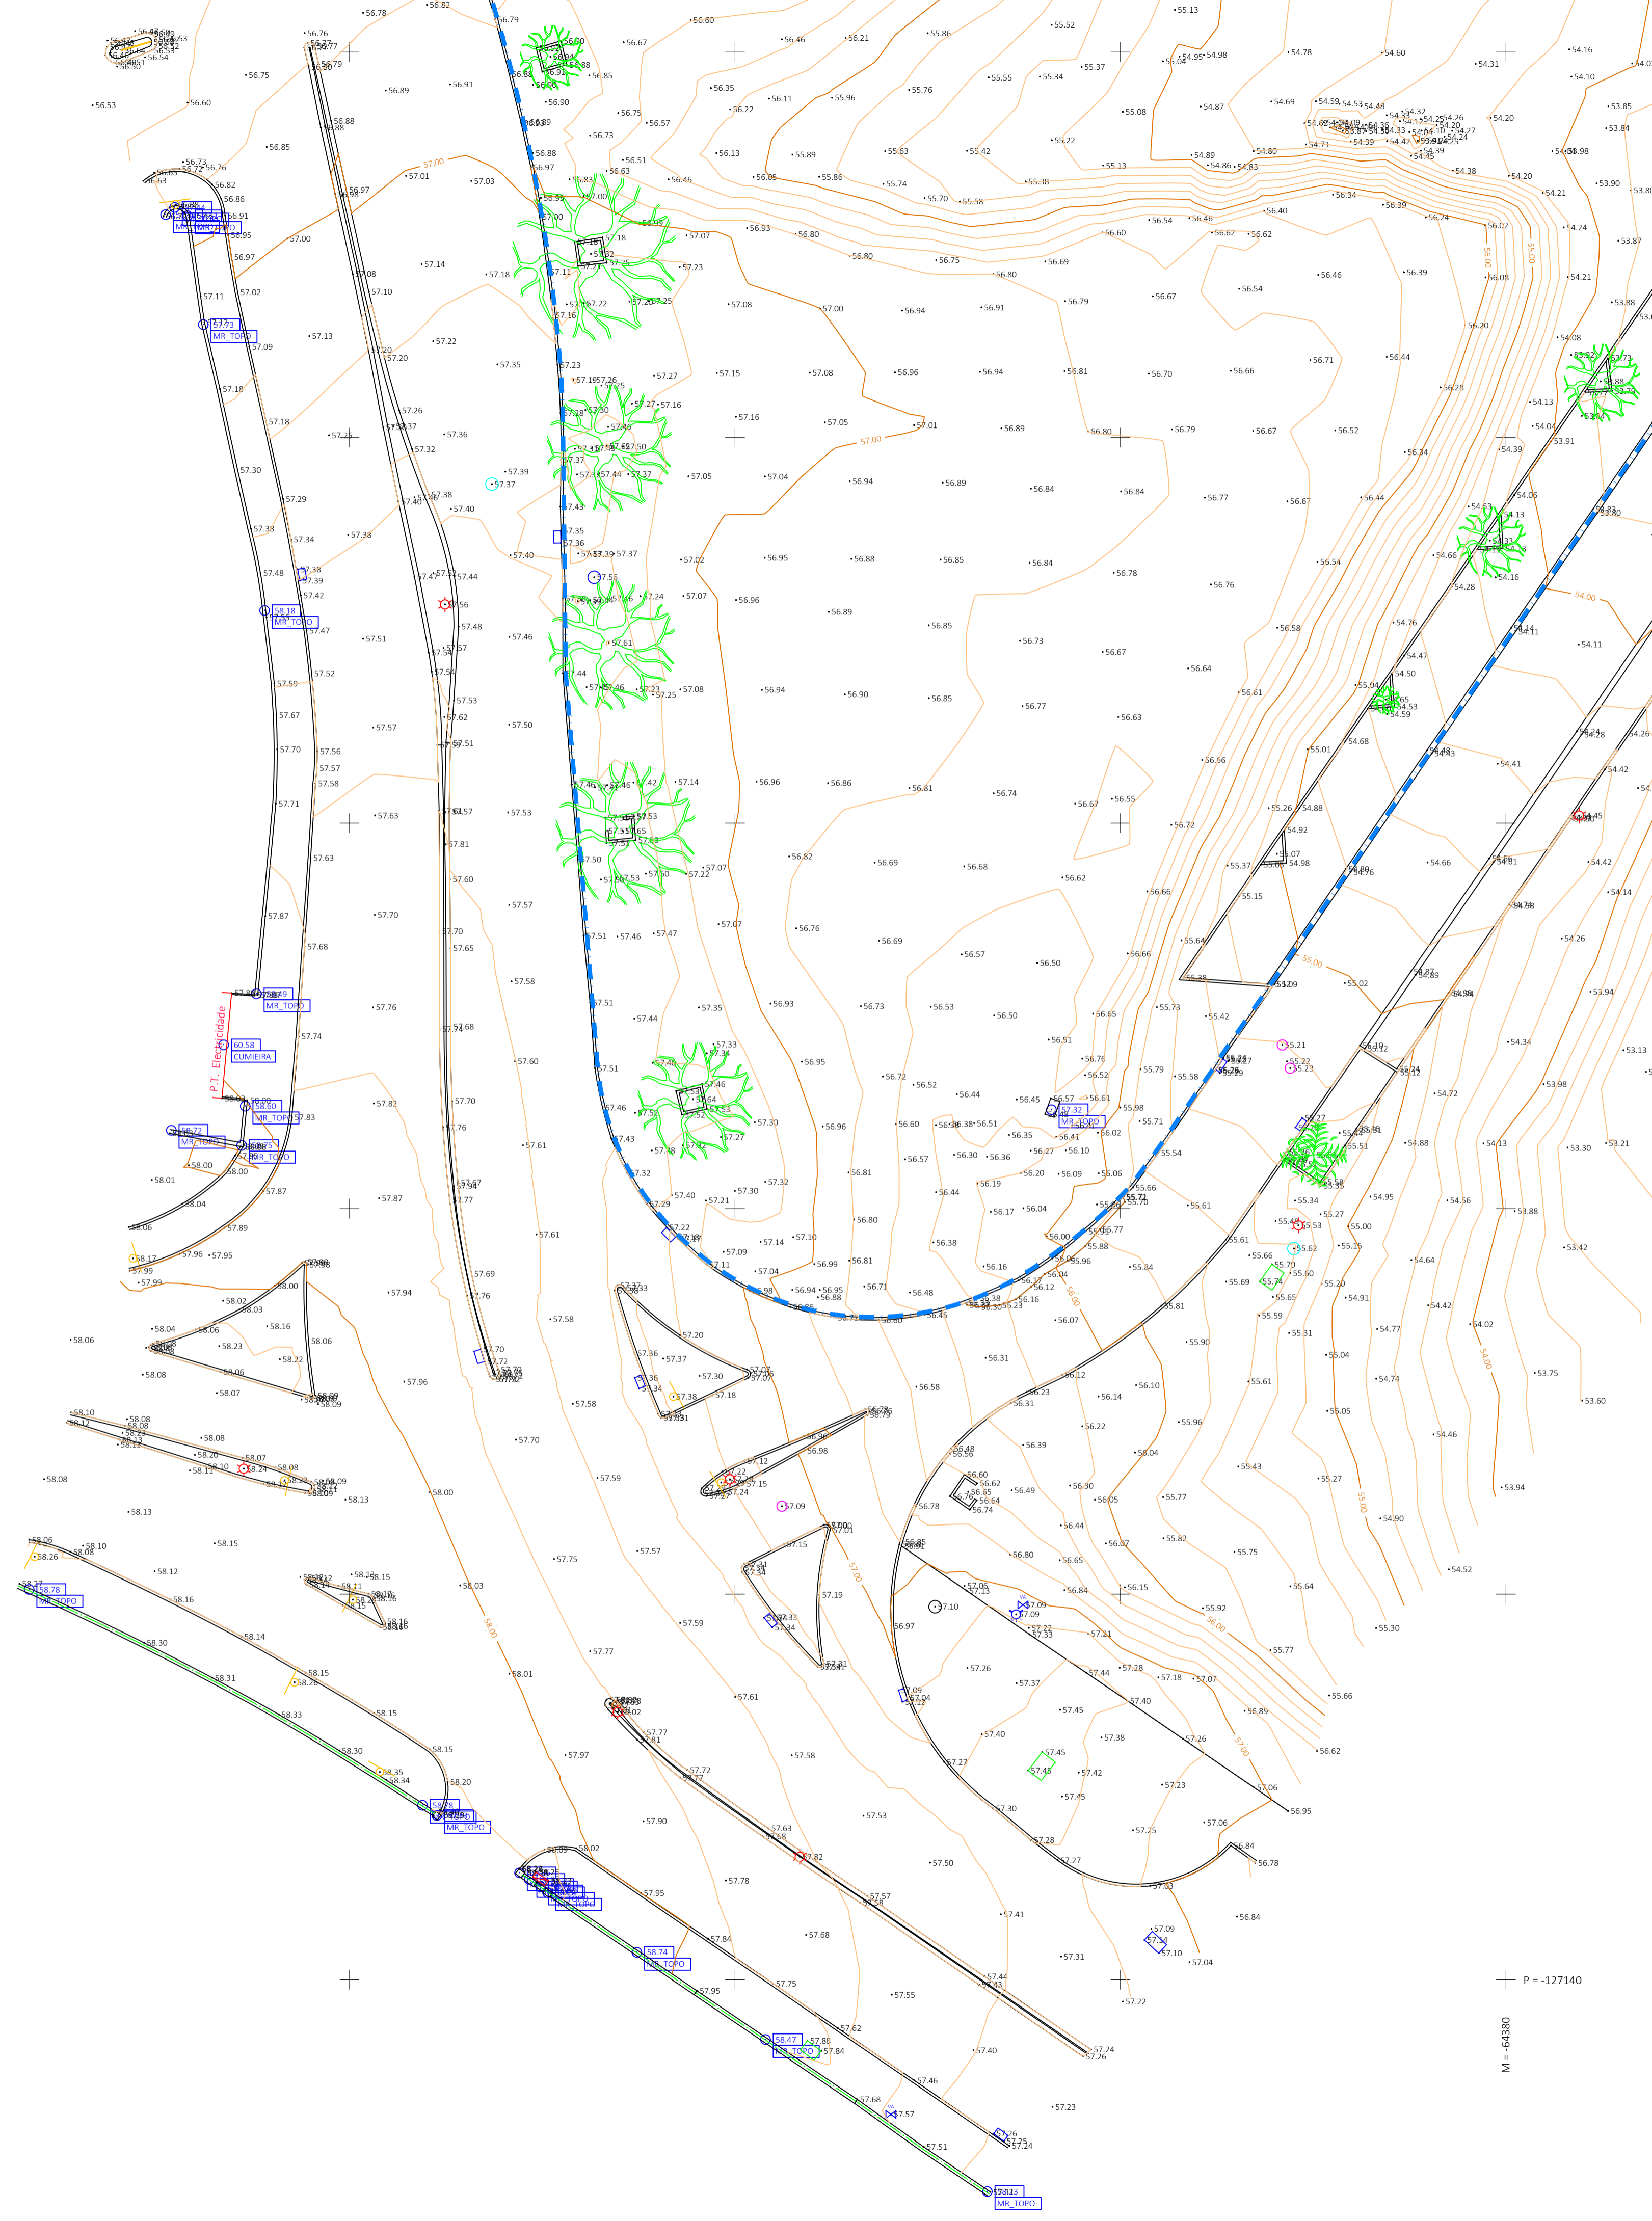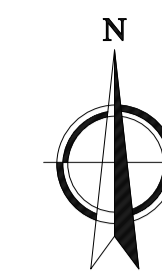

LEGENDA

—	Construção	—	Muro
—	Lancil	—	Vedação
—	Rampa	—	Canteiro
—	Limite Pavimento	—	Corrimão Lixo
—	Publicidade	—	Paragem BUS
□	Caixas Água	—	Escultura
□	Sumidouro	○	Caixa Electricidade
—	Armário Eléctrico	☆	Luminária
—	Armário Telecomunicações	○	Poste Telecomunicações
—	Ecoponto	□	Caixas
—	Pilarete	□	Caixas Pluvial
○	Caixa Tapada	○	Caixas Doméstica
—	Marco incêndio	□	Caixas Telecomunicações
—	Sinais Verticais	—	Válvula Água
—	Caixa Gás	—	Válvula Gás
—	Cedro	—	Árvore
—	Plátano	—	Arbusto
—	Limite da área de intervenção		

P = -127140

M = 64500


P = -127140

M = 64380


CLIENTE	
IHRU-INSTITUTO DA HABITAÇÃO E REABILITAÇÃO URBANA	
LOCAL	DATA
AV. BELA VISTA SETÚBAL	OUTUBRO 2021
TRABALHO EFECTUADO:	EMPRESA
NUNO MATEUS / JÚLIO JORGE	NOVEGT
RESPONSÁVEL PROJECTO:	EMPRESA
ENG. RICARDO SALVATERRA CÉDULA PROFISSIONAL: 6948	NOVEGT
DESIGNAÇÃO	ESCALA
LEVANTAMENTO TOPOGRÁFICO ZONA_B	1/200
PLANIMÉTRICO:	ALTIMÉTRICO:
ETRS 89	MARÉGRAFO DE CASCAIS
NOTA: COTAS EXPRESAS EM METROS	
DES. Nº	REFERÊNCIA
LT-01	PROJ.002.NE.2021.056

ENTIDADE RESPONSÁVEL

NOVEGT - SOLUÇÕES DE ENGENHARIA LDA
 RUA DA CHARNECA DE CIMA
 CONDOMÍNIO DA CHARNECA DE BAIXO, ARMAZÉM H
 2710-453 SINTRA, PORTUGAL
 EMAIL: geral@novegt.pt
 TEL: 214 453 240 | FAX: 214 453 461

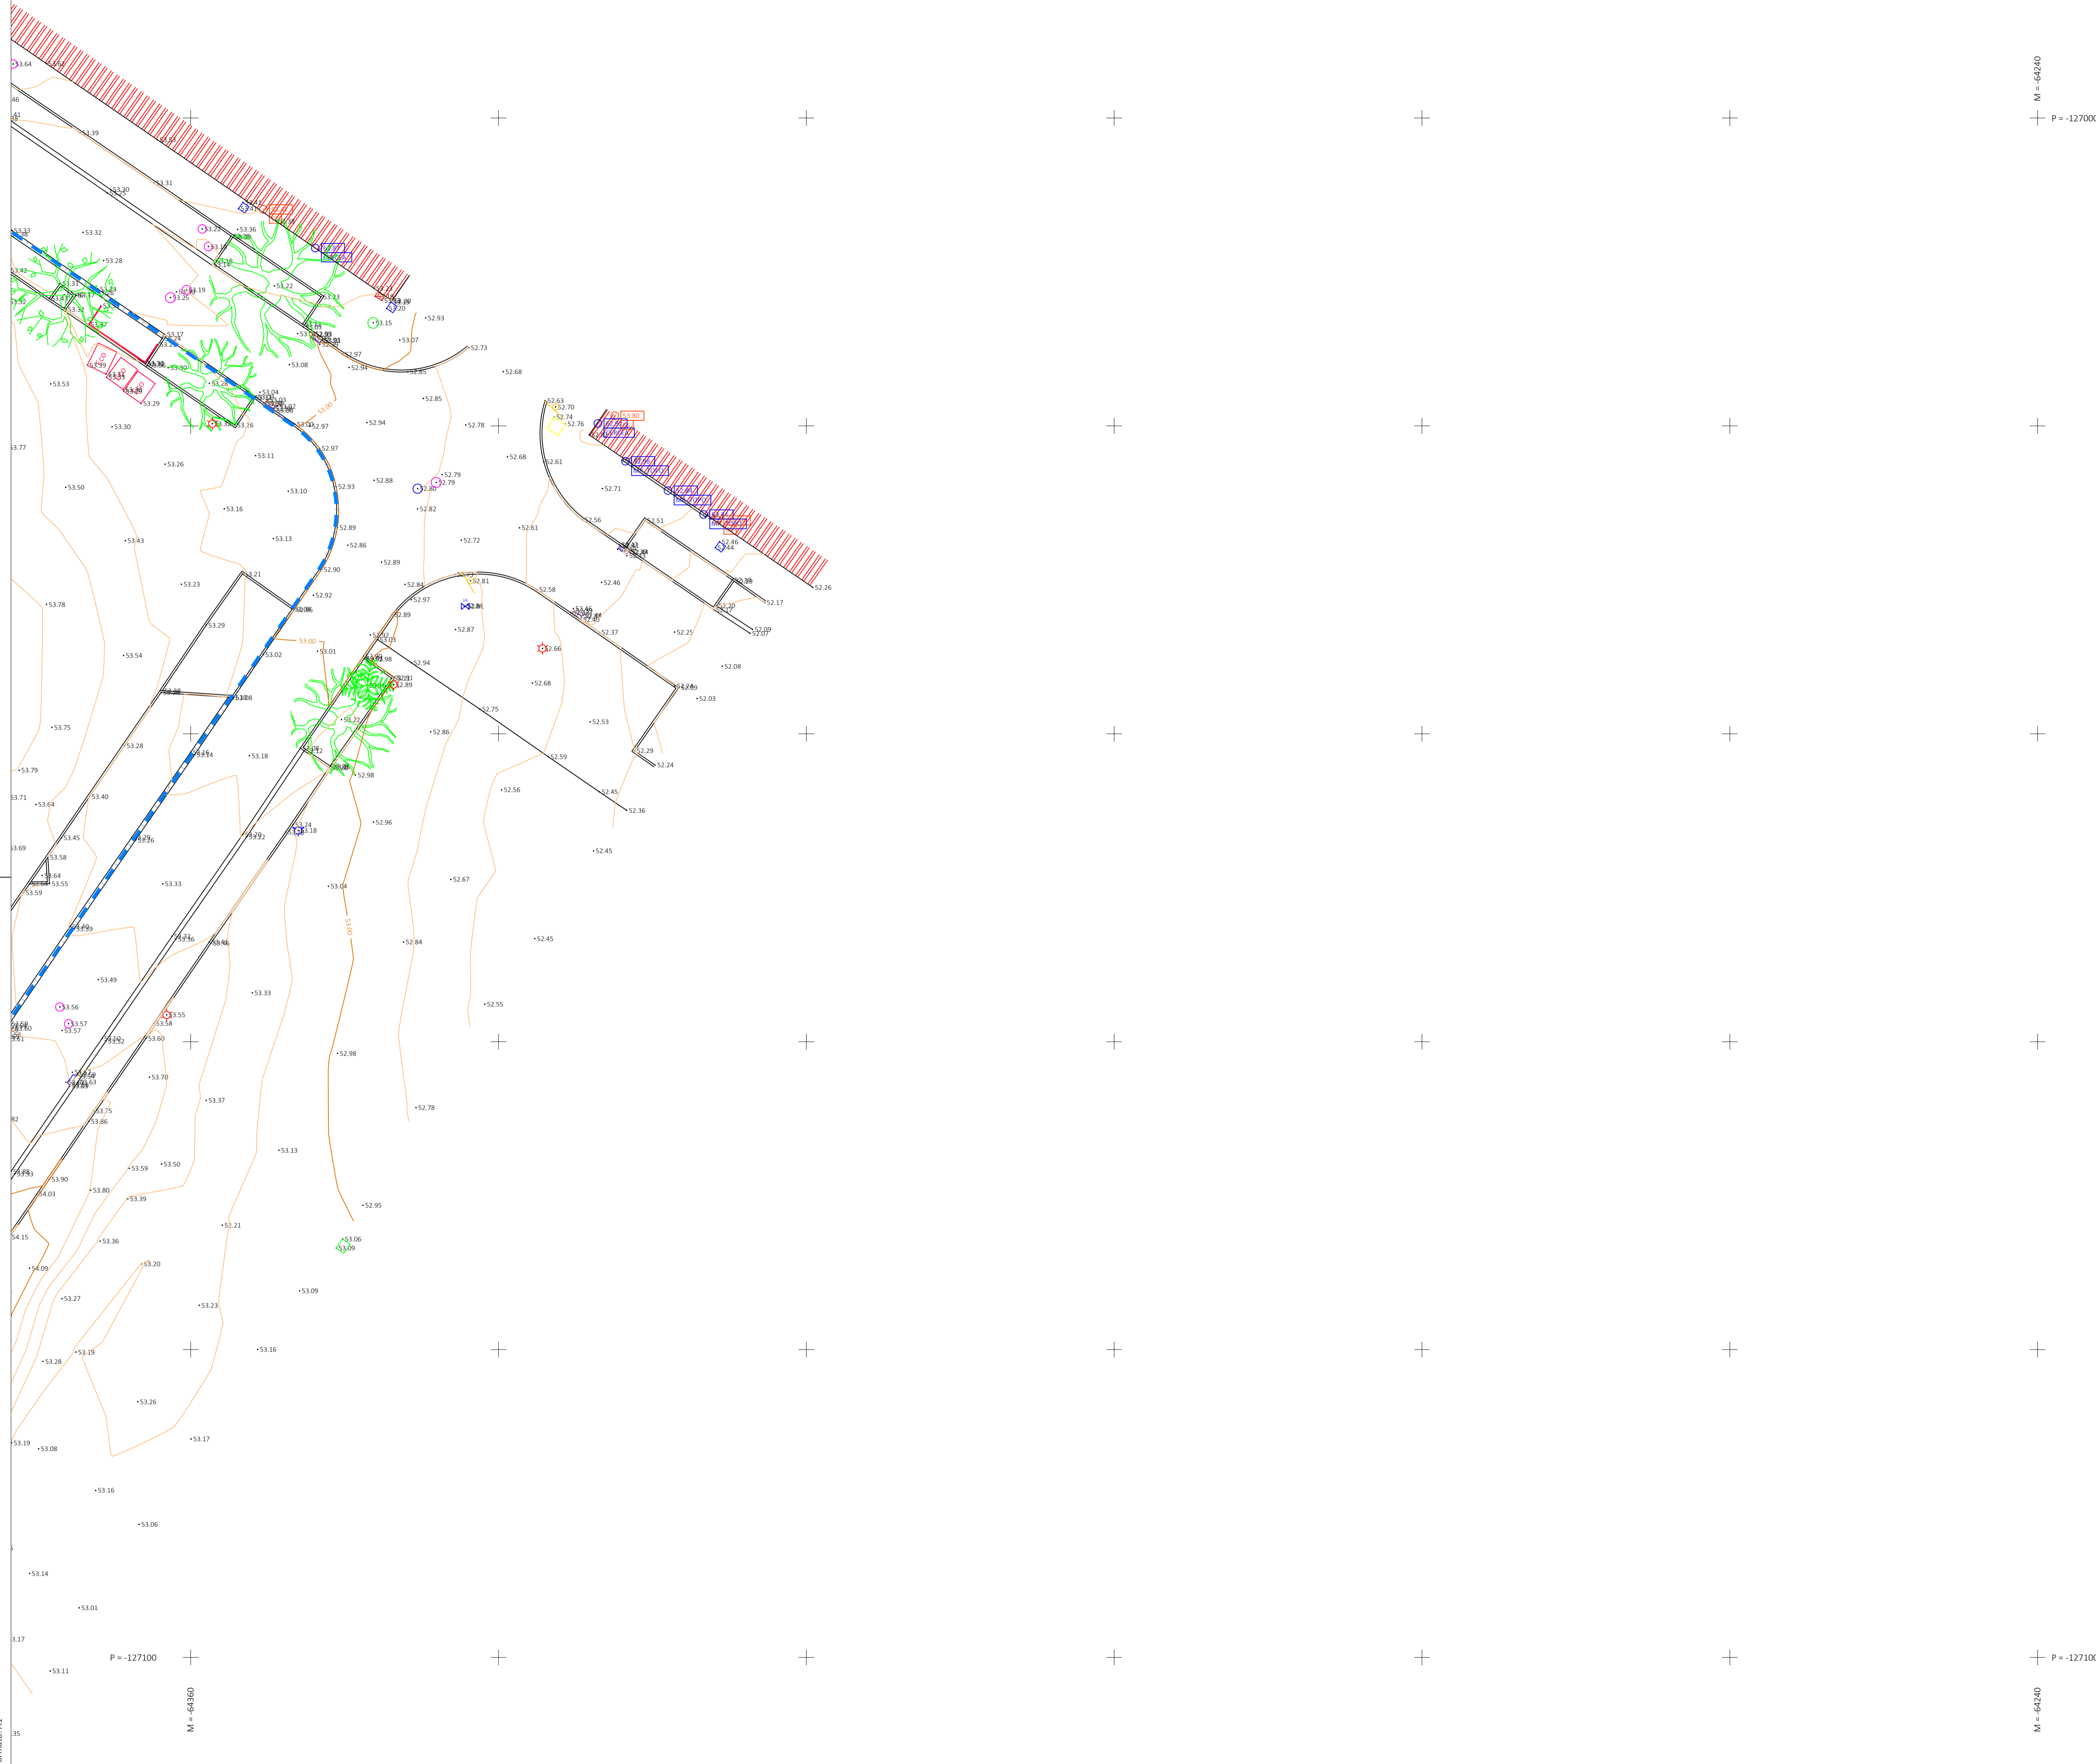

M = -64240
P = -127000

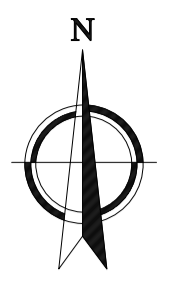

LEGENDA

—	Construção	—	Muro
—	Lancil	—	Vedação
—	Rampa	—	Canteiro
—	Limite Pavimento	—	Corrimão Lixo
—	Publicidade	—	Paragem BUS
□	Caixas Água	—	Escultura
□	Sumidouro	○	Caixa Electricidade
□	Armário Eléctrico	☆	Luminária
□	Armário Telecomunicações	○	Poste Telecomunicações
□	Ecoponto	□	Caixas
•	Pilarete	□	Caixas Pluvial
○	Caixa Tapada	○	Caixas Doméstica
□	Marco Incêndio	□	Caixas Telecomunicações
□	Sinais Verticais	□	Válvula Água
□	Caixa Gás	□	Válvula Gás
○	Cedro	○	Árvore
○	Plátano	○	Arbusto
—	Limite da área de intervenção		

M = -64240
P = -127100

CLIENTE IHRU-INSTITUTO DA HABITAÇÃO E REABILITAÇÃO URBANA	
LOCAL AV. BELA VISTA SETÚBAL	DATA OUTUBRO 2021
TRABALHO EFECTUADO: NUNO MATEUS / JÚLIO JORGE	EMPRESA NOVEGT
RESPONSÁVEL PROJECTO: ENG. RICARDO SALVATERRA CEDULA PROFISSIONAL: 6948	EMPRESA NOVEGT
DESIGNAÇÃO LEVANTAMENTO TOPOGRÁFICO ZONA_B	ESCALA 1/200
PLANIMÉTRICA: ETRS 89	ALTIMÉTRICA: MARÉGRAFO DE CASCAIS
NOTA: COTAS EXPRESAS EM METROS	
DES. Nº. LT-01	REFERÊNCIA PROJ.002.NE.2021.056

ENTIDADE RESPONSÁVEL

NOVEGT - SOLUÇÕES DE ENGENHARIA LDA
RUA DA CHARNECA DE CIMA
CONDOMÍNIO DA CHARNECA DE BAIXO, ARMAZÉM H
2710-453 SINTRA, PORTUGAL
EMAIL: geral@novegt.pt
TEL: 214 453 240 | FAX: 214 453 461

nov EGT
Soluções de Engenharia