


P = -110680
M = -91900

P = -110680
M = -91780

P = -110760
M = -91900

P = -110760
M = -91780

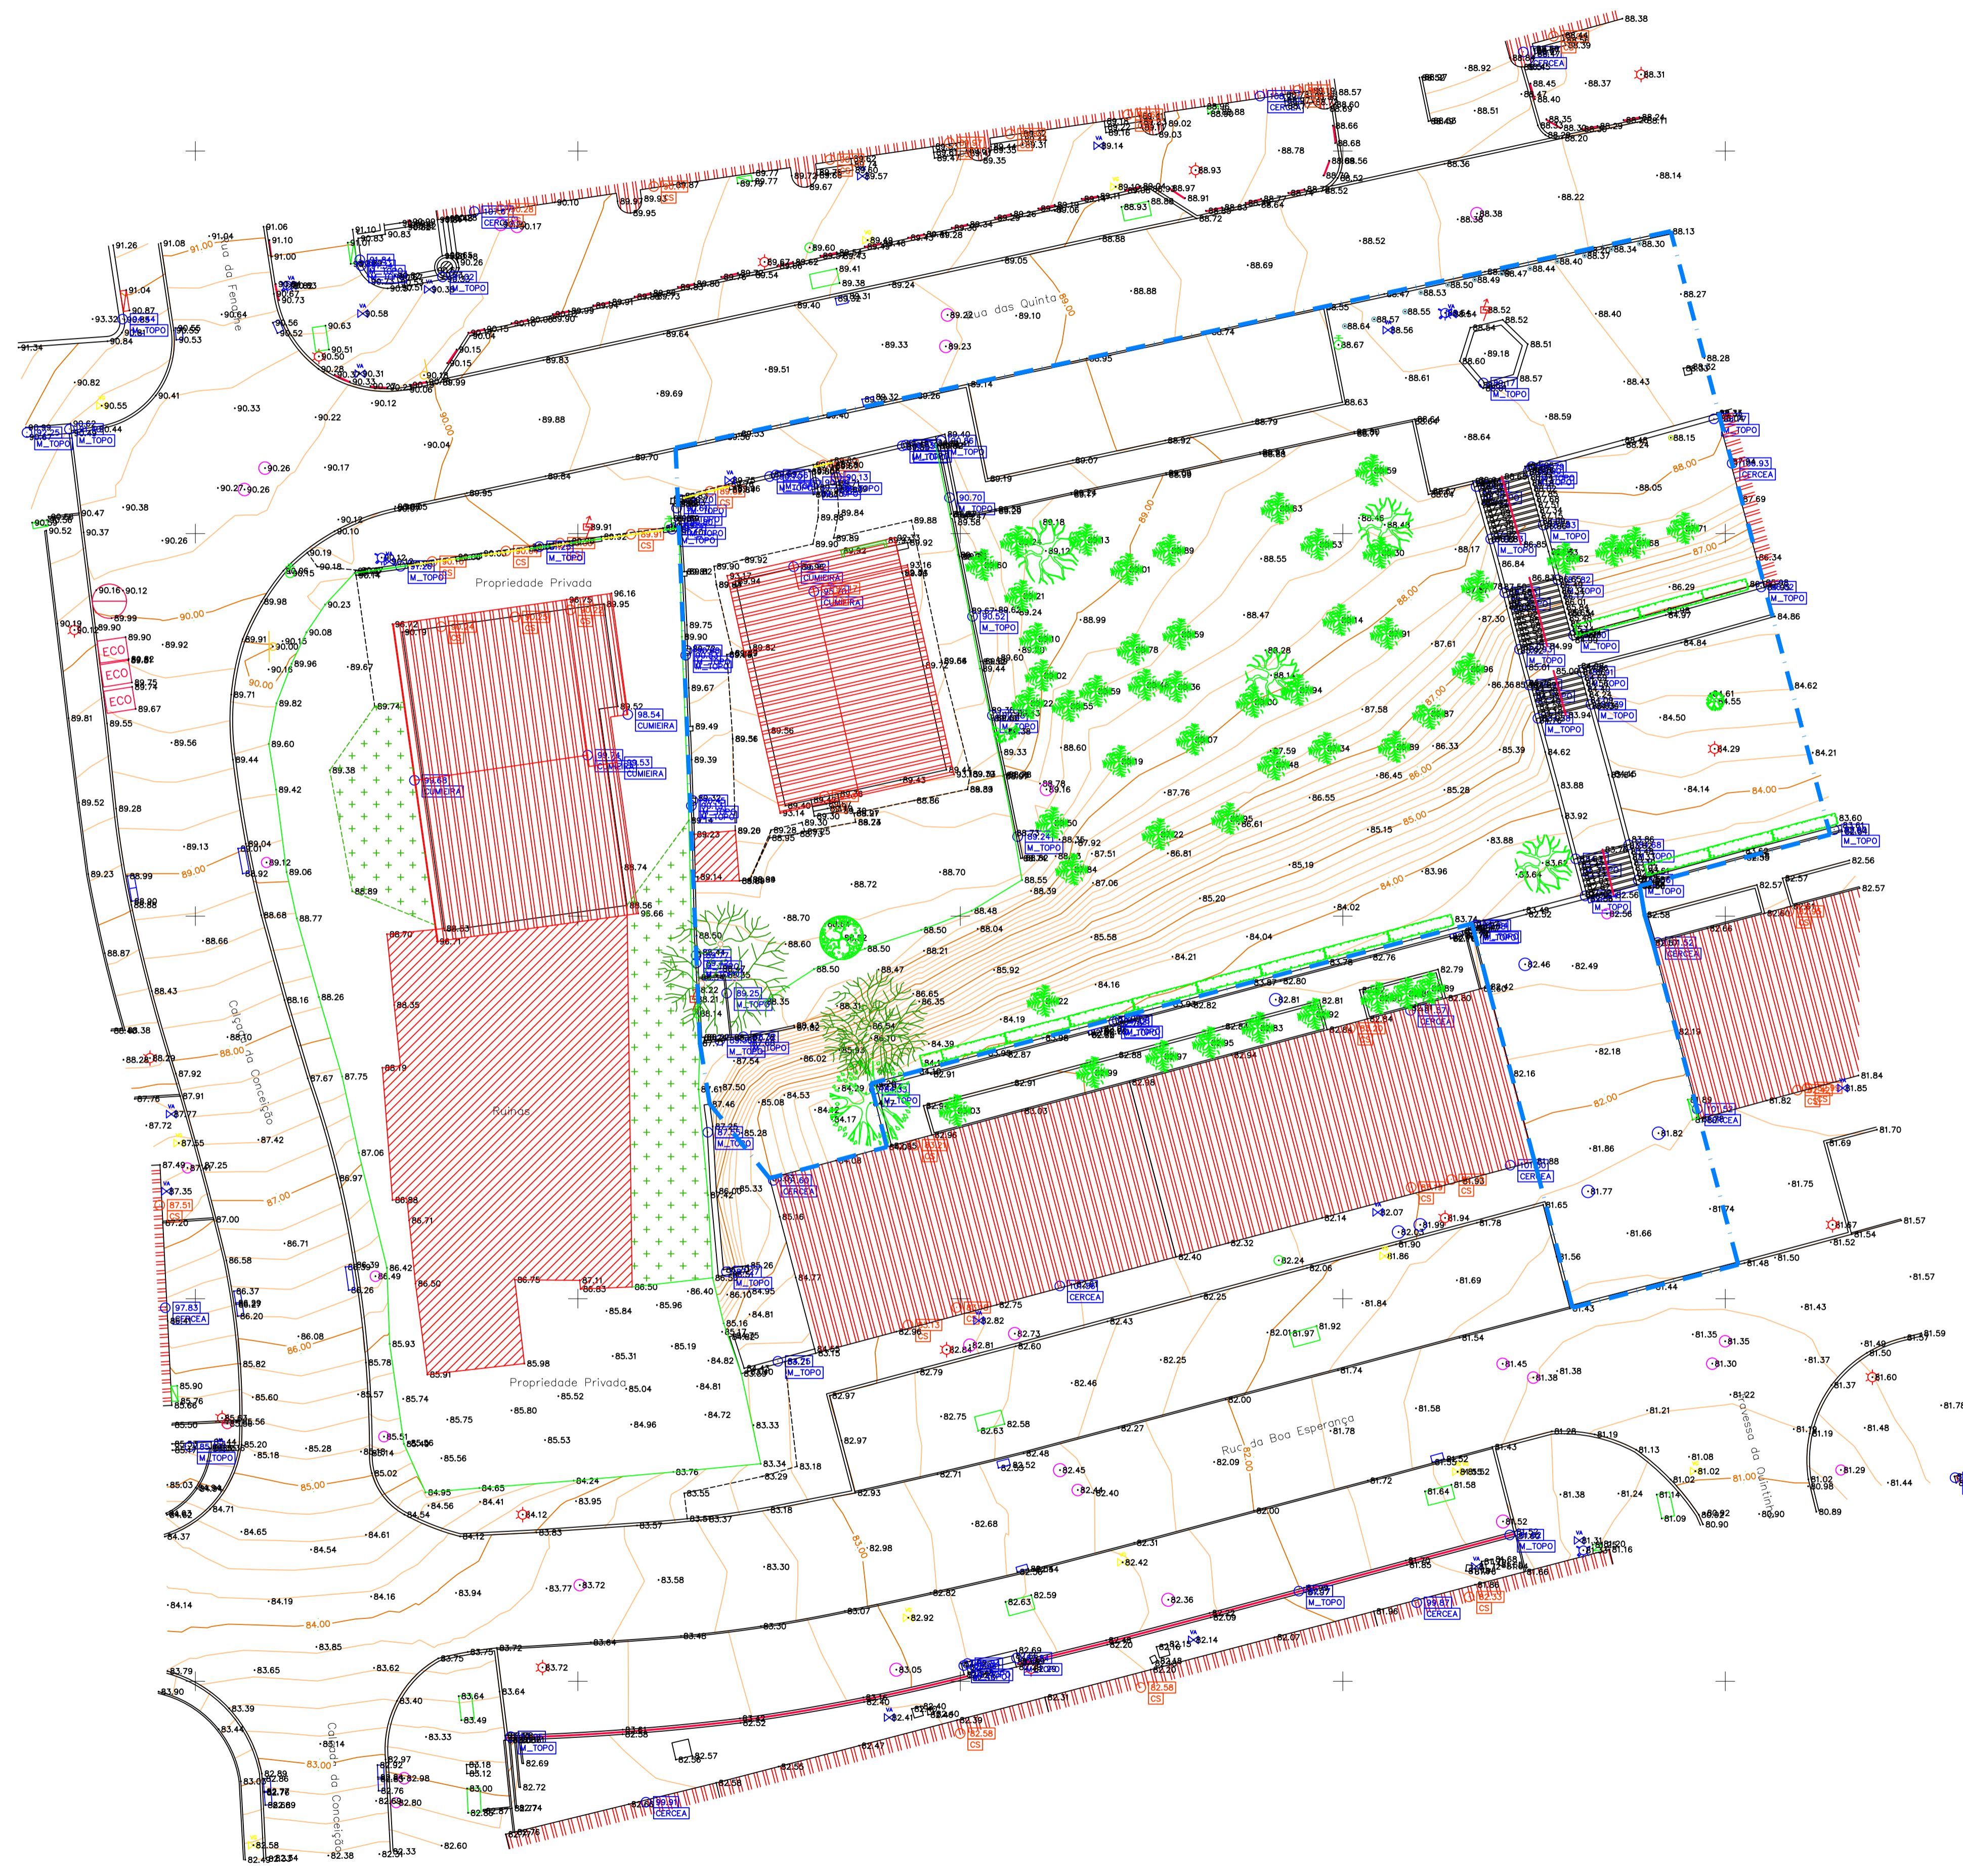

LEGENDA

— Construção	— Muro
— Lançil	— Vedação
- - - - Limite Pavimento	— Canteiro
- - - - Limite Vegetação Diversa	ECO Ecoponto
□ Sumidouro	⊕ Caixa Lixo
⊞ Armário Eléctrico	⊞ P. Baixa Tensão
⊞ Armário Telecomunicações	⊞ Luminária
⊞ Boca Incêndio	⊞ Poste Telecomunicações
⊞ Marco Incêndio	⊞ Caixas
⊞ Sinais Verticais	⊞ Caixas Pluvial
⊞ Válvula Água	⊞ Caixas Doméstica
⊞ Válvula Gás	⊞ Caixas Telecomunicações
⊞ Arbusto	⊞ Caixas Rega
⊞ Árvore	⊞ Nespereira
⊞ Videira	⊞ Oliveira
⊞ Pessegueiro	⊞ Vegetação Diversa
⊞ Sebes	— Limite da área de intervenção

CLIENTE	IHRU - INSTITUTO DA HABITAÇÃO E REABILITAÇÃO URBANA
LOCAL	RUA DAS QUINTAS PRAGAL ALMADA
DATA	DEZEMBRO 2021
TRABALHO EFECTUADO:	EMPRESA
NUNO MATEUS / JÚLIO JORGE	NOVEGT
RESPONSÁVEL PROJECTO:	EMPRESA
ENG. RICARDO SALVATERRA	NOVEGT
CÉDULA PROFISSIONAL: 64948	
DESIGNAÇÃO	ESCALA
LEVANTAMENTO TOPOGRÁFICO OP15	1/200
PLANIMETRIA:	ALMÉTRAFIA
ETRS 89	MARÉGRAFO DE CASCAIS
NOTA: COTAS EXPRESAS EM METROS	
DES. N.º	REFERÊNCIA
LT-02	PROJ.002.NE.2021.059

ENTIDADE RESPONSÁVEL

NOVEGT - SOLUÇÕES DE ENGENHARIA LDA.
RUA DA CHARNICHA DE CIMA
CONDOMÍNIO DA CHARNICHA DE BAIXO, ARMADÉM N.
2710-453 SENTINHA, PORTUGAL.
EMAIL: geral@novegt.pt
TELE: 214 453 246 | FAX: 214 453 461