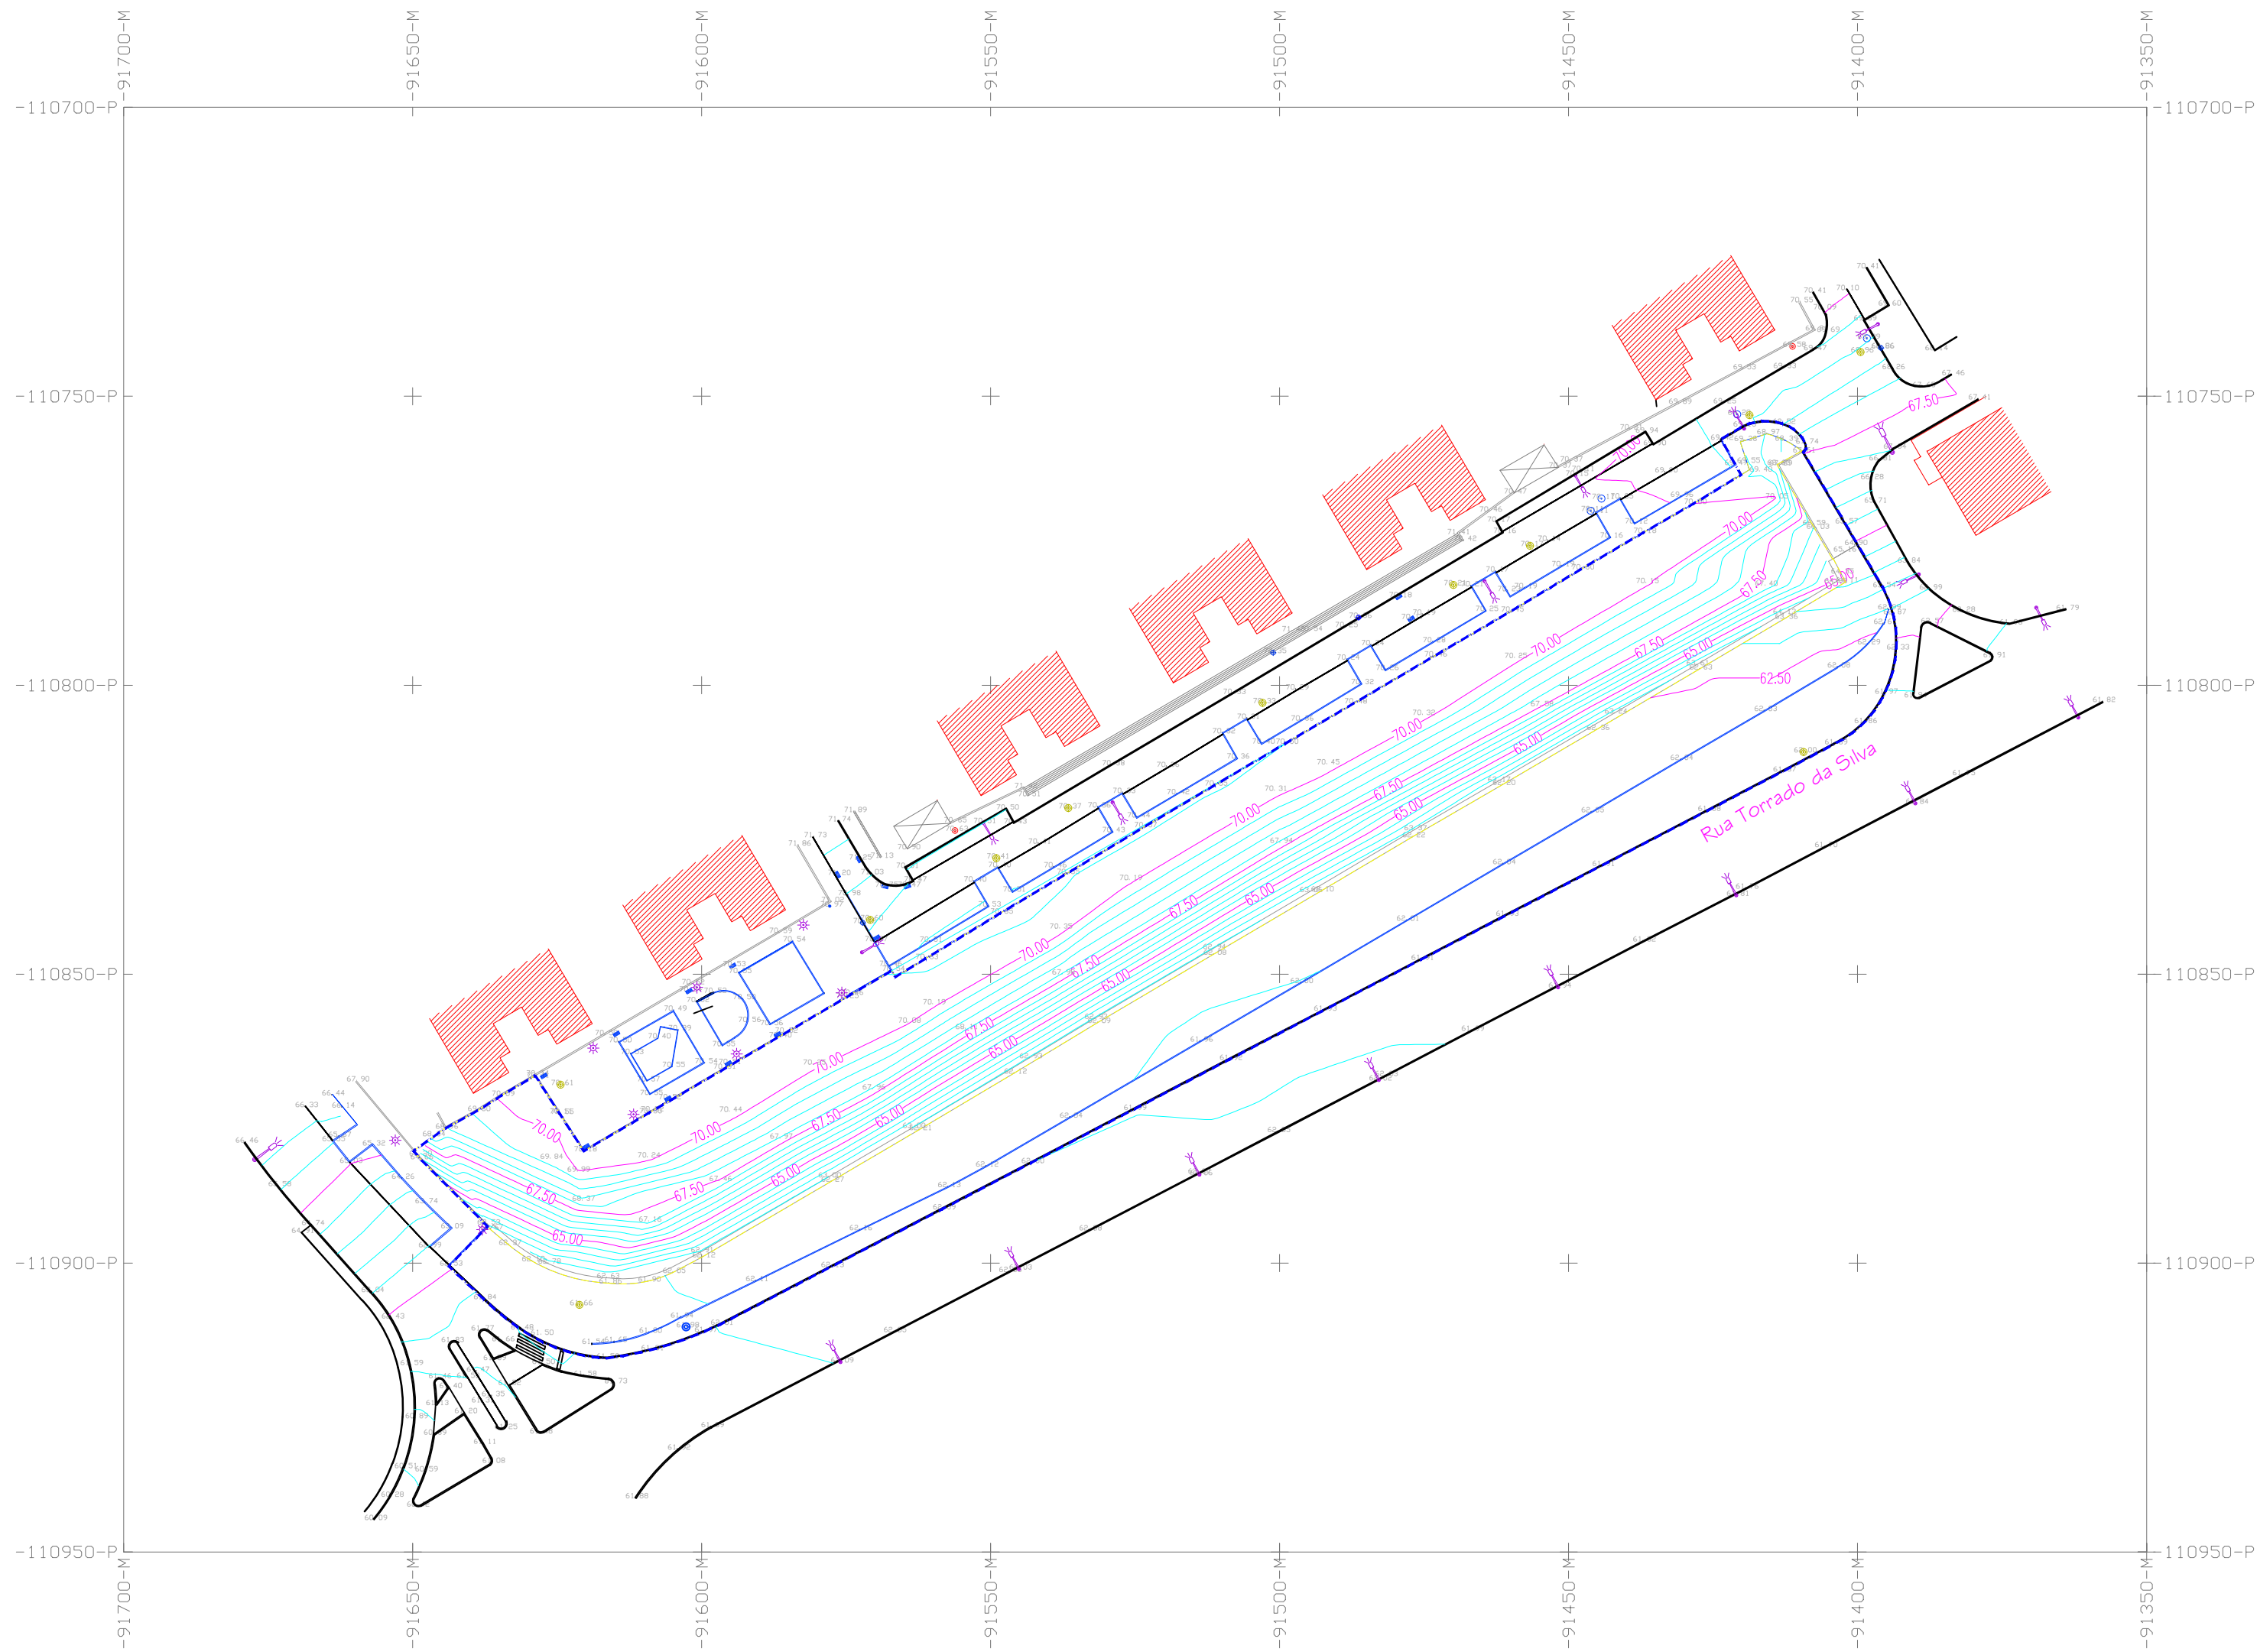


- Infraestrutura Existente
- Marco de Incêndio
- Abastecimento de Águas
- Candeieiro de Iluminação
- Saneamento
- Águas Pluviais
- Apoio Topográfico
- Limite de Terreno
- Limite da área de intervenção
- DATUM

Sistema de projecção Hayford-Gauss
Coordenadas Planimétricas - DATUM 73
Altimetria referente ao Marégrafo de Cascais
Terreno com área de 6.824 m²

BUILDING DESIGN MANAGEMENT

TUU

lwn

TRIAXIAL
Engenharia Consultoria



SÉRGIO BATISTA
TOPOGRAFIA

Requerente
Instituto da Habitação e da
Reabilitação Urbana

Projeto
Loteamento OP_04 - Encosta
Sul

Rua da Encosta Sul

Especialidade
LEVANTAMENTO TOPOGRÁFICO
Fase
01 - LEVANTAMENTO TOPOGRÁFICO E
PROGRAMA DE RECONHECIMENTO
GEOTÉCNICO

Designação
LEVANTAMENTO TOPOGRÁFICO
LOTSUL.01.LEV.PD.001.00

NOVEMBRO/2021
1:1000

Observações
ESTE PROJETO DEVERÁ SER LIDO EM CONJUNTO, ASSIM COMO,
AS ESPECIALIDADES E PEÇAS ESCRITAS
QUAISQUER DISCREPÂNCIAS DEVERÃO SER COMUNICADAS AO
PROJETISTA. TODAS AS DIMENSÕES SERÃO LIDAS À COTA E NÃO
À ESCALA. TODAS AS MEDIDAS DESTES DESENHOS SÃO DE PROJETO
E MERAMENTE INDICATIVAS, NECESSITAM SER RETIFICADAS EM
OBRA.

Nome Ficheiro
Rotulo.pln
Código
LOTSUL
Coordenador
HUGO TOCHA CARVALHO
Autor
SÉRGIO BAPTISTA
Reprodução proibida, Dec. Lei 45345 de 17 de
Setembro e código do direito de autor e
direitos conexos.

ISO A2 (594x420)

TUU.BUILDING DESIGN MANAGEMENT
arquitetura@tuu.pt www.tuu.pt