


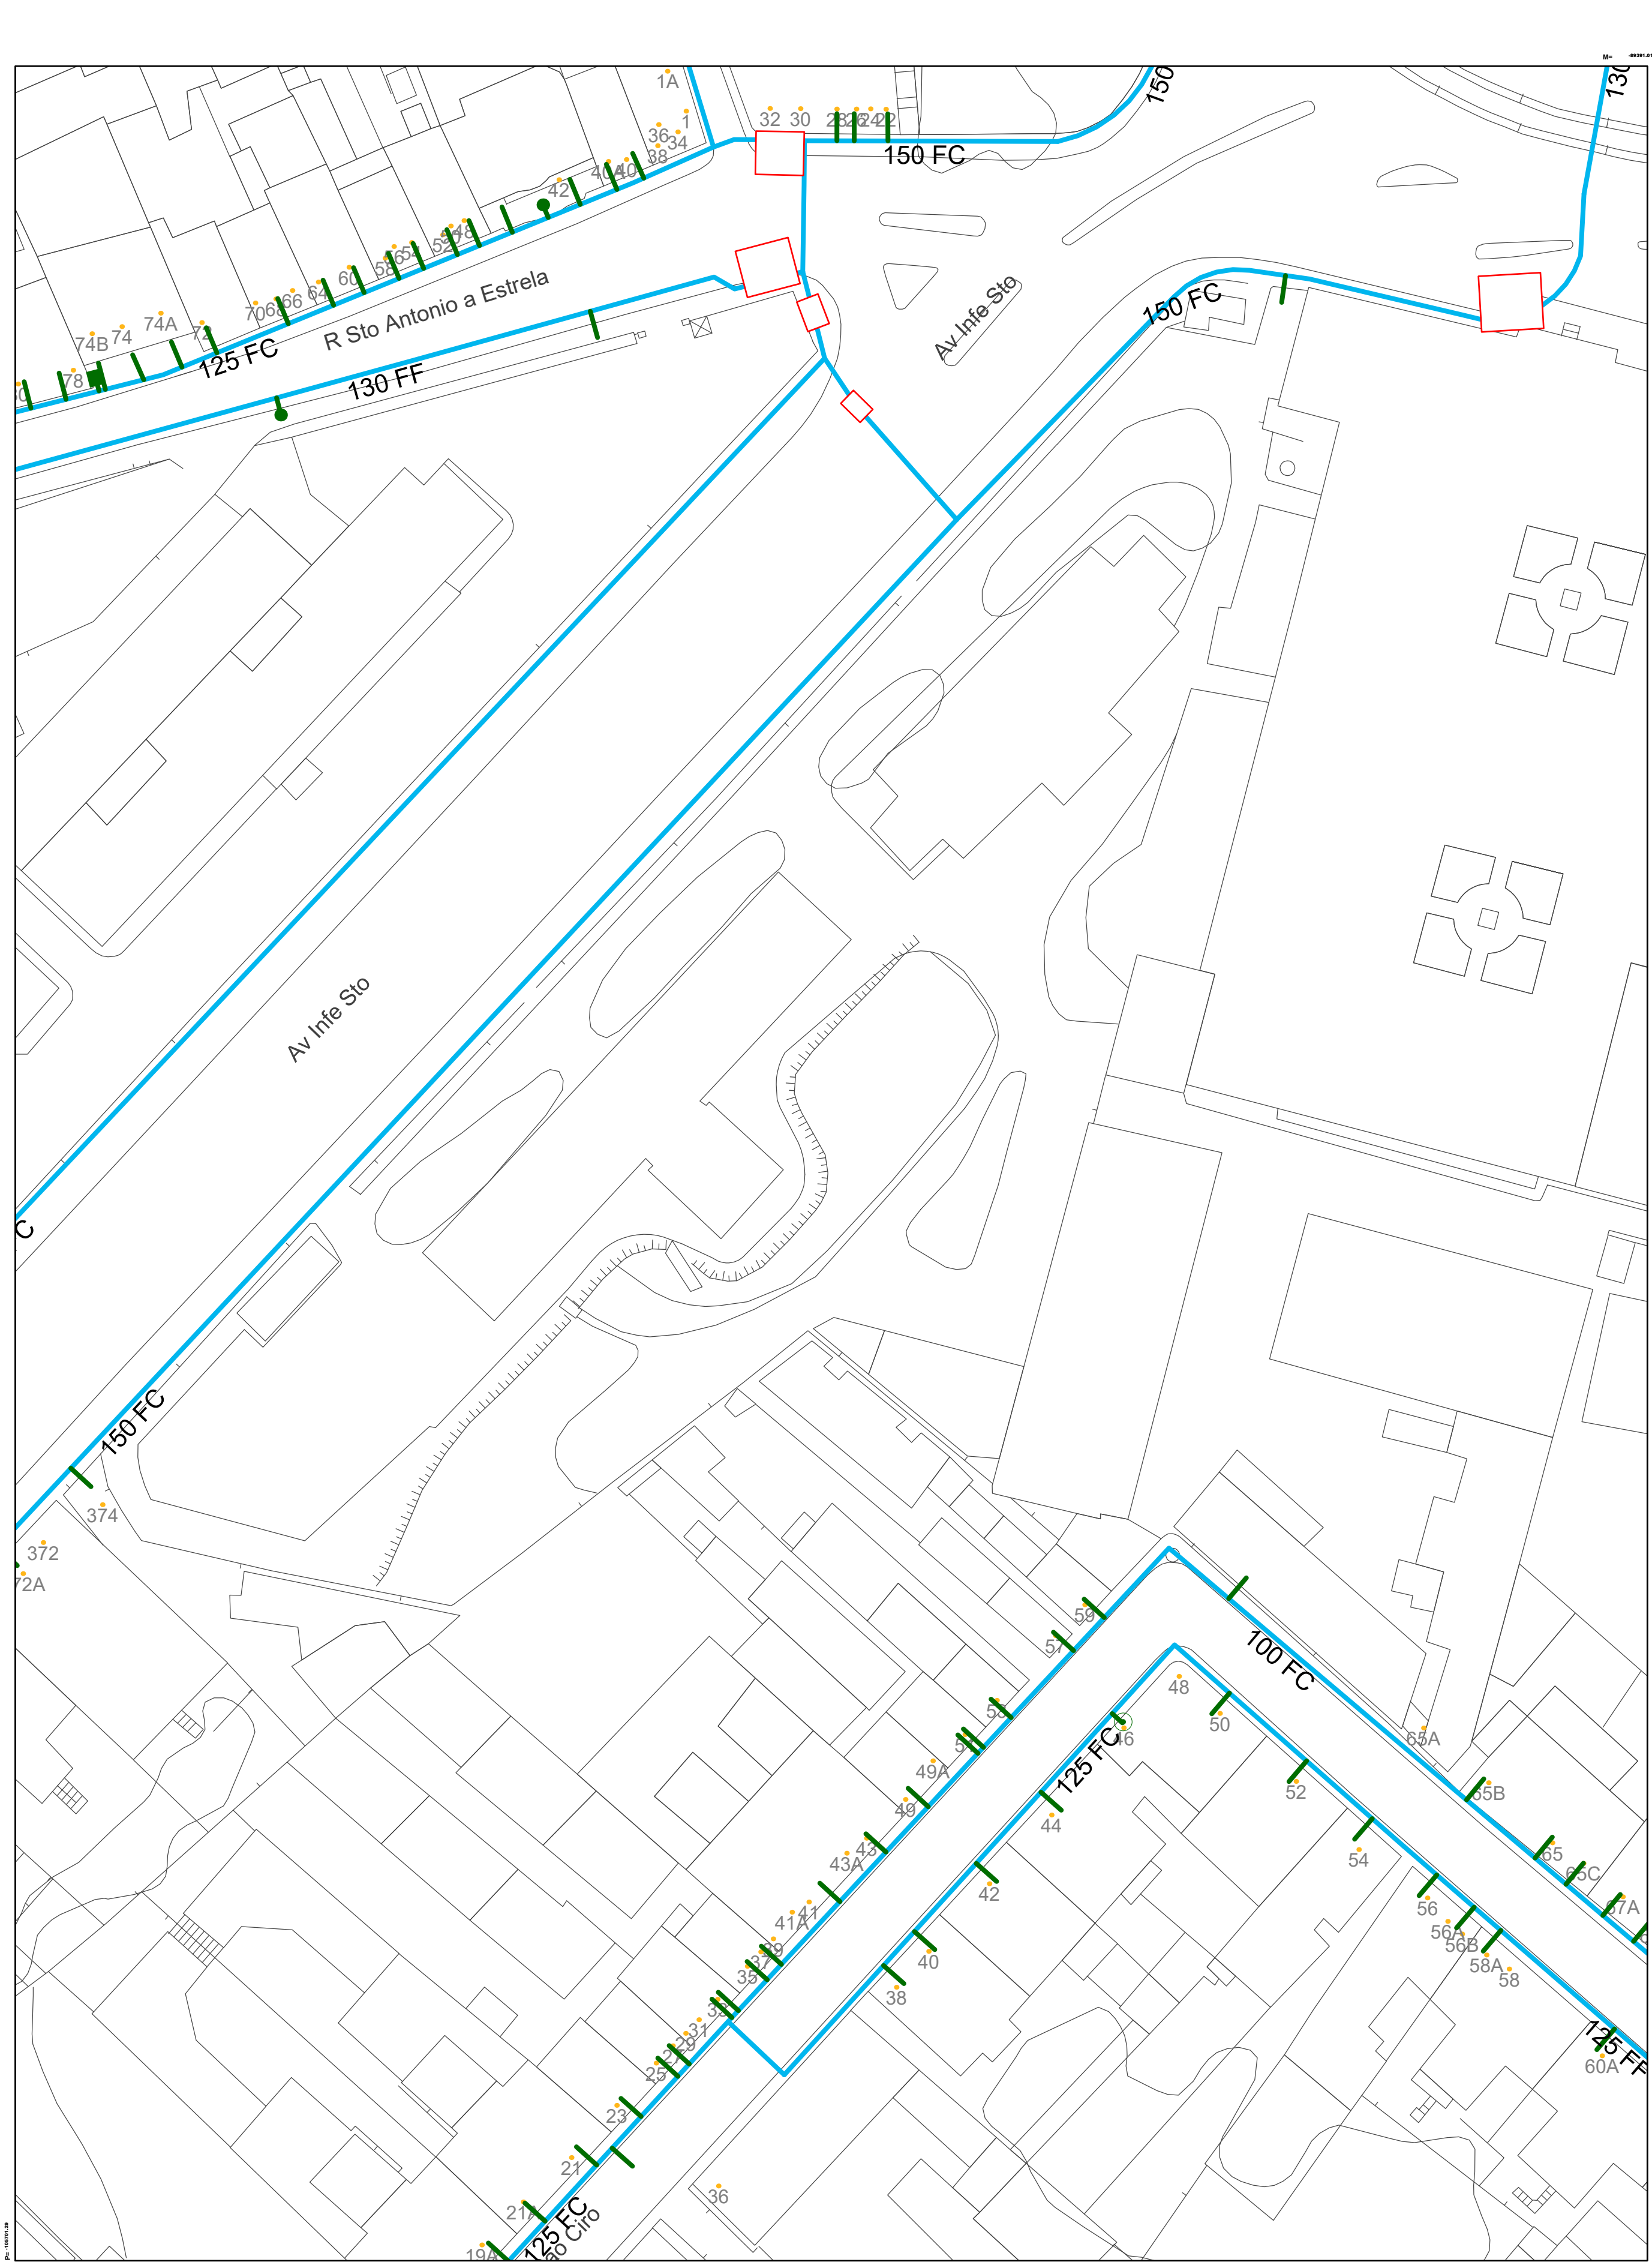

Legenda

- Conduta Distribuidora
- Conduta Adutora
- Aqueduto
- Caixa de origens
- Ramal
- Marco de Água
- SI de Saneamento
- Servico de Inundação

OBSERVAÇÕES:
1. O Cadastro é meramente informativo;
Antes do início dos trabalhos, deverão ser efectuadas sondagens manuais na presença de um técnico da EPAL, de modo a obter as cotas exactas de implantação das condutas;
3. Para esse efeito deve contactar o "Centro de Intervenções" pelo tlf. 21 855 23 56, com a antecedência mínima de 3 dias;

Sistema de Referência: PT - TM06 / ETRS89			
			
Empresa Portuguesa das Águas Livres, S.A.			
Cadastro / Infraestruturas da EPAL, S.A.			
REF.		DES.	
DATA	SERVICO	ESCALA	FOLHA
2022-06-27	DGA / SIG	1:500	